


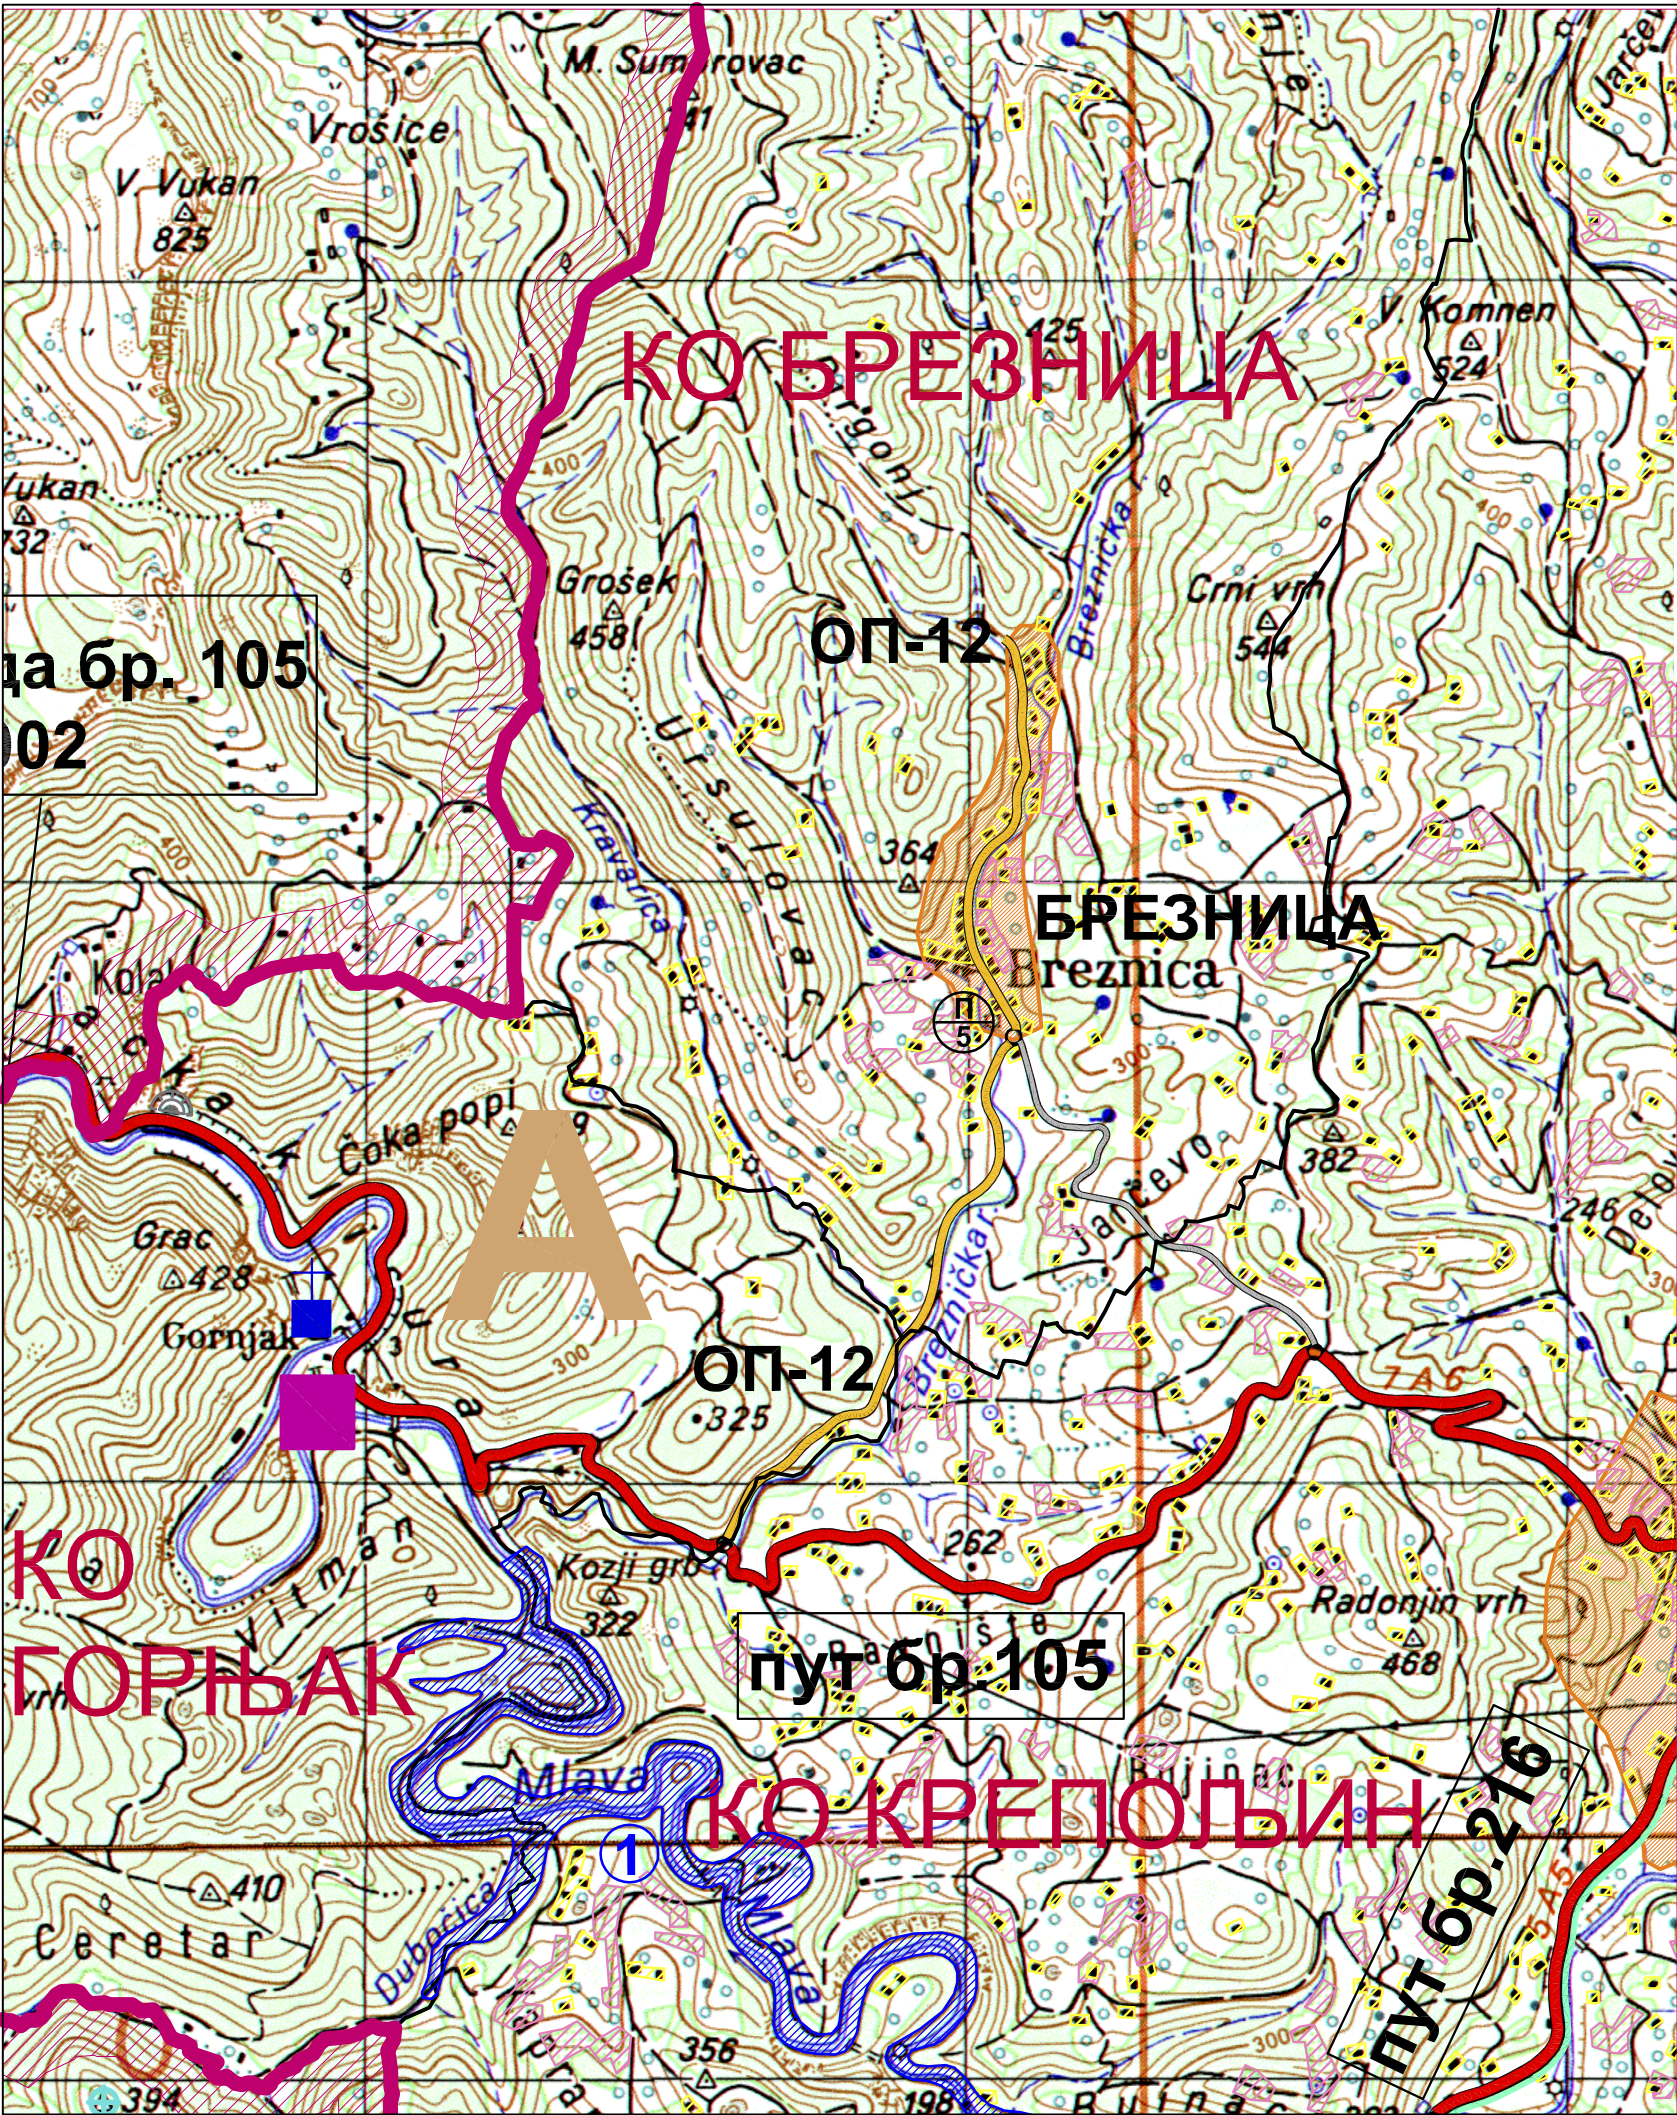


ОСНОВНИ НИВО ОПРЕМЉЕНОСТИ ЦЕНТАРА

Примарна сеоска насеља: Брезница, Близнак, Сиге, Медвеђица, Милатовац, Крупаја, Рибаре, Изварица, Јошаница, Вуковац, Селиште, Липе

– продавница мешовите робе,
– подручно одељење основне школе,
– остали објекти према потреби

Посебна напомена: мањи зачети центар (условно назван "Вуковац") у зони раскрснице пута Р 105 и општинских путева за Вуковац, Јошаницу, Изварицу и даље ће бити зона концентрације делатности и услуга за становништво околних насеља

- ПОЉОПРИВРЕДНО ЗЕМЉИШТЕ
- ЊИВЕ
 - ПАШЊАЦИ, ЛИВАДЕ, ЖБУЊЕ И СУВАТИ
 - ВОЋЊАЦИ
- ШУМСКО ЗЕМЉИШТЕ
- ШУМЕ И ШУМСКО ЗЕМЉИШТЕ
- ВОДЕ И ВОДНО ЗЕМЉИШТЕ
- РЕКЕ И ВОДЕНЕ ПОВРШИНЕ
 - ХИДРОАКУМУЛАЦИЈА
 - 1 ВИТМАН
- ГРАЂЕВИНСКО ЗЕМЉИШТЕ
- НАСЕЉСКЕ И ДРУГЕ ИЗГРАЂЕНЕ ПОВРШИНЕ
- ПОСТОЈЕЋЕ ИЗГРАЂЕНО ЗЕМЉИШТЕ - ПОВРШИНЕ ЗА СТАНОВАЊЕ
 - ЗЕМЉИШТЕ ПОГОДНО ЗА ИЗГРАДЊУ (ОРЈЕНТАЦИОНА ГРАНИЦА ГРАЂЕВИНСКОГ ПОДРУЧЈА)
 - КАТУНИ - САЛАШИ
- ТУРИСТИЧКО-УГОСТИТЕЉСКИ И СПОРТСКО-РЕКРЕАТИВНИ САДРЖАЈИ
- САОБРАЋАЈНА ИНФРАСТРУКТУРА
- ДРЖАВНИ ПУТ II РЕДА
 - ОПШТИНСКИ ПУТ
 - НЕКАТЕГОРИСАНИ ПУТ
 - ОП-3
 - ОЗНАКА ПУТНОГ ПРАВЦА
 - БИЦИКЛИСТИЧКА СТАЗА
 - ПАРКИРАЛИШТЕ
- ОСТАЛЕ НАМЕНЕ
- ПЕЋИНА
 - ПРЕДОНЕ ЦЕЛИНЕ
 - А - ЗАПАД
 - МАНАСТИР
- ГРОБЉЕ
- ГРАНИЦА КАТАСТАРСКЕ ОПШТИНЕ
- ГРАНИЦА ОПШТИНЕ

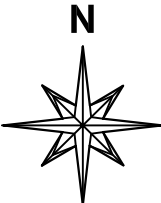

РЕПУБЛИКА СРБИЈА
ОПШТИНА ЖАГУБИЦА



ПРОСТОРНИ ПЛАН
ОПШТИНЕ ЖАГУБИЦА

ШЕМАТСКИ ПРИКАЗ НАСЕЉА
БРЕЗНИЦА

РАЗМЕРА 1:25 000



ЈУГОСЛОВЕНСКИ ИНСТИТУТ ЗА
УРБАНИЗАМ И СТАНОВАЊЕ АД
Андрићев венац 2, Београд