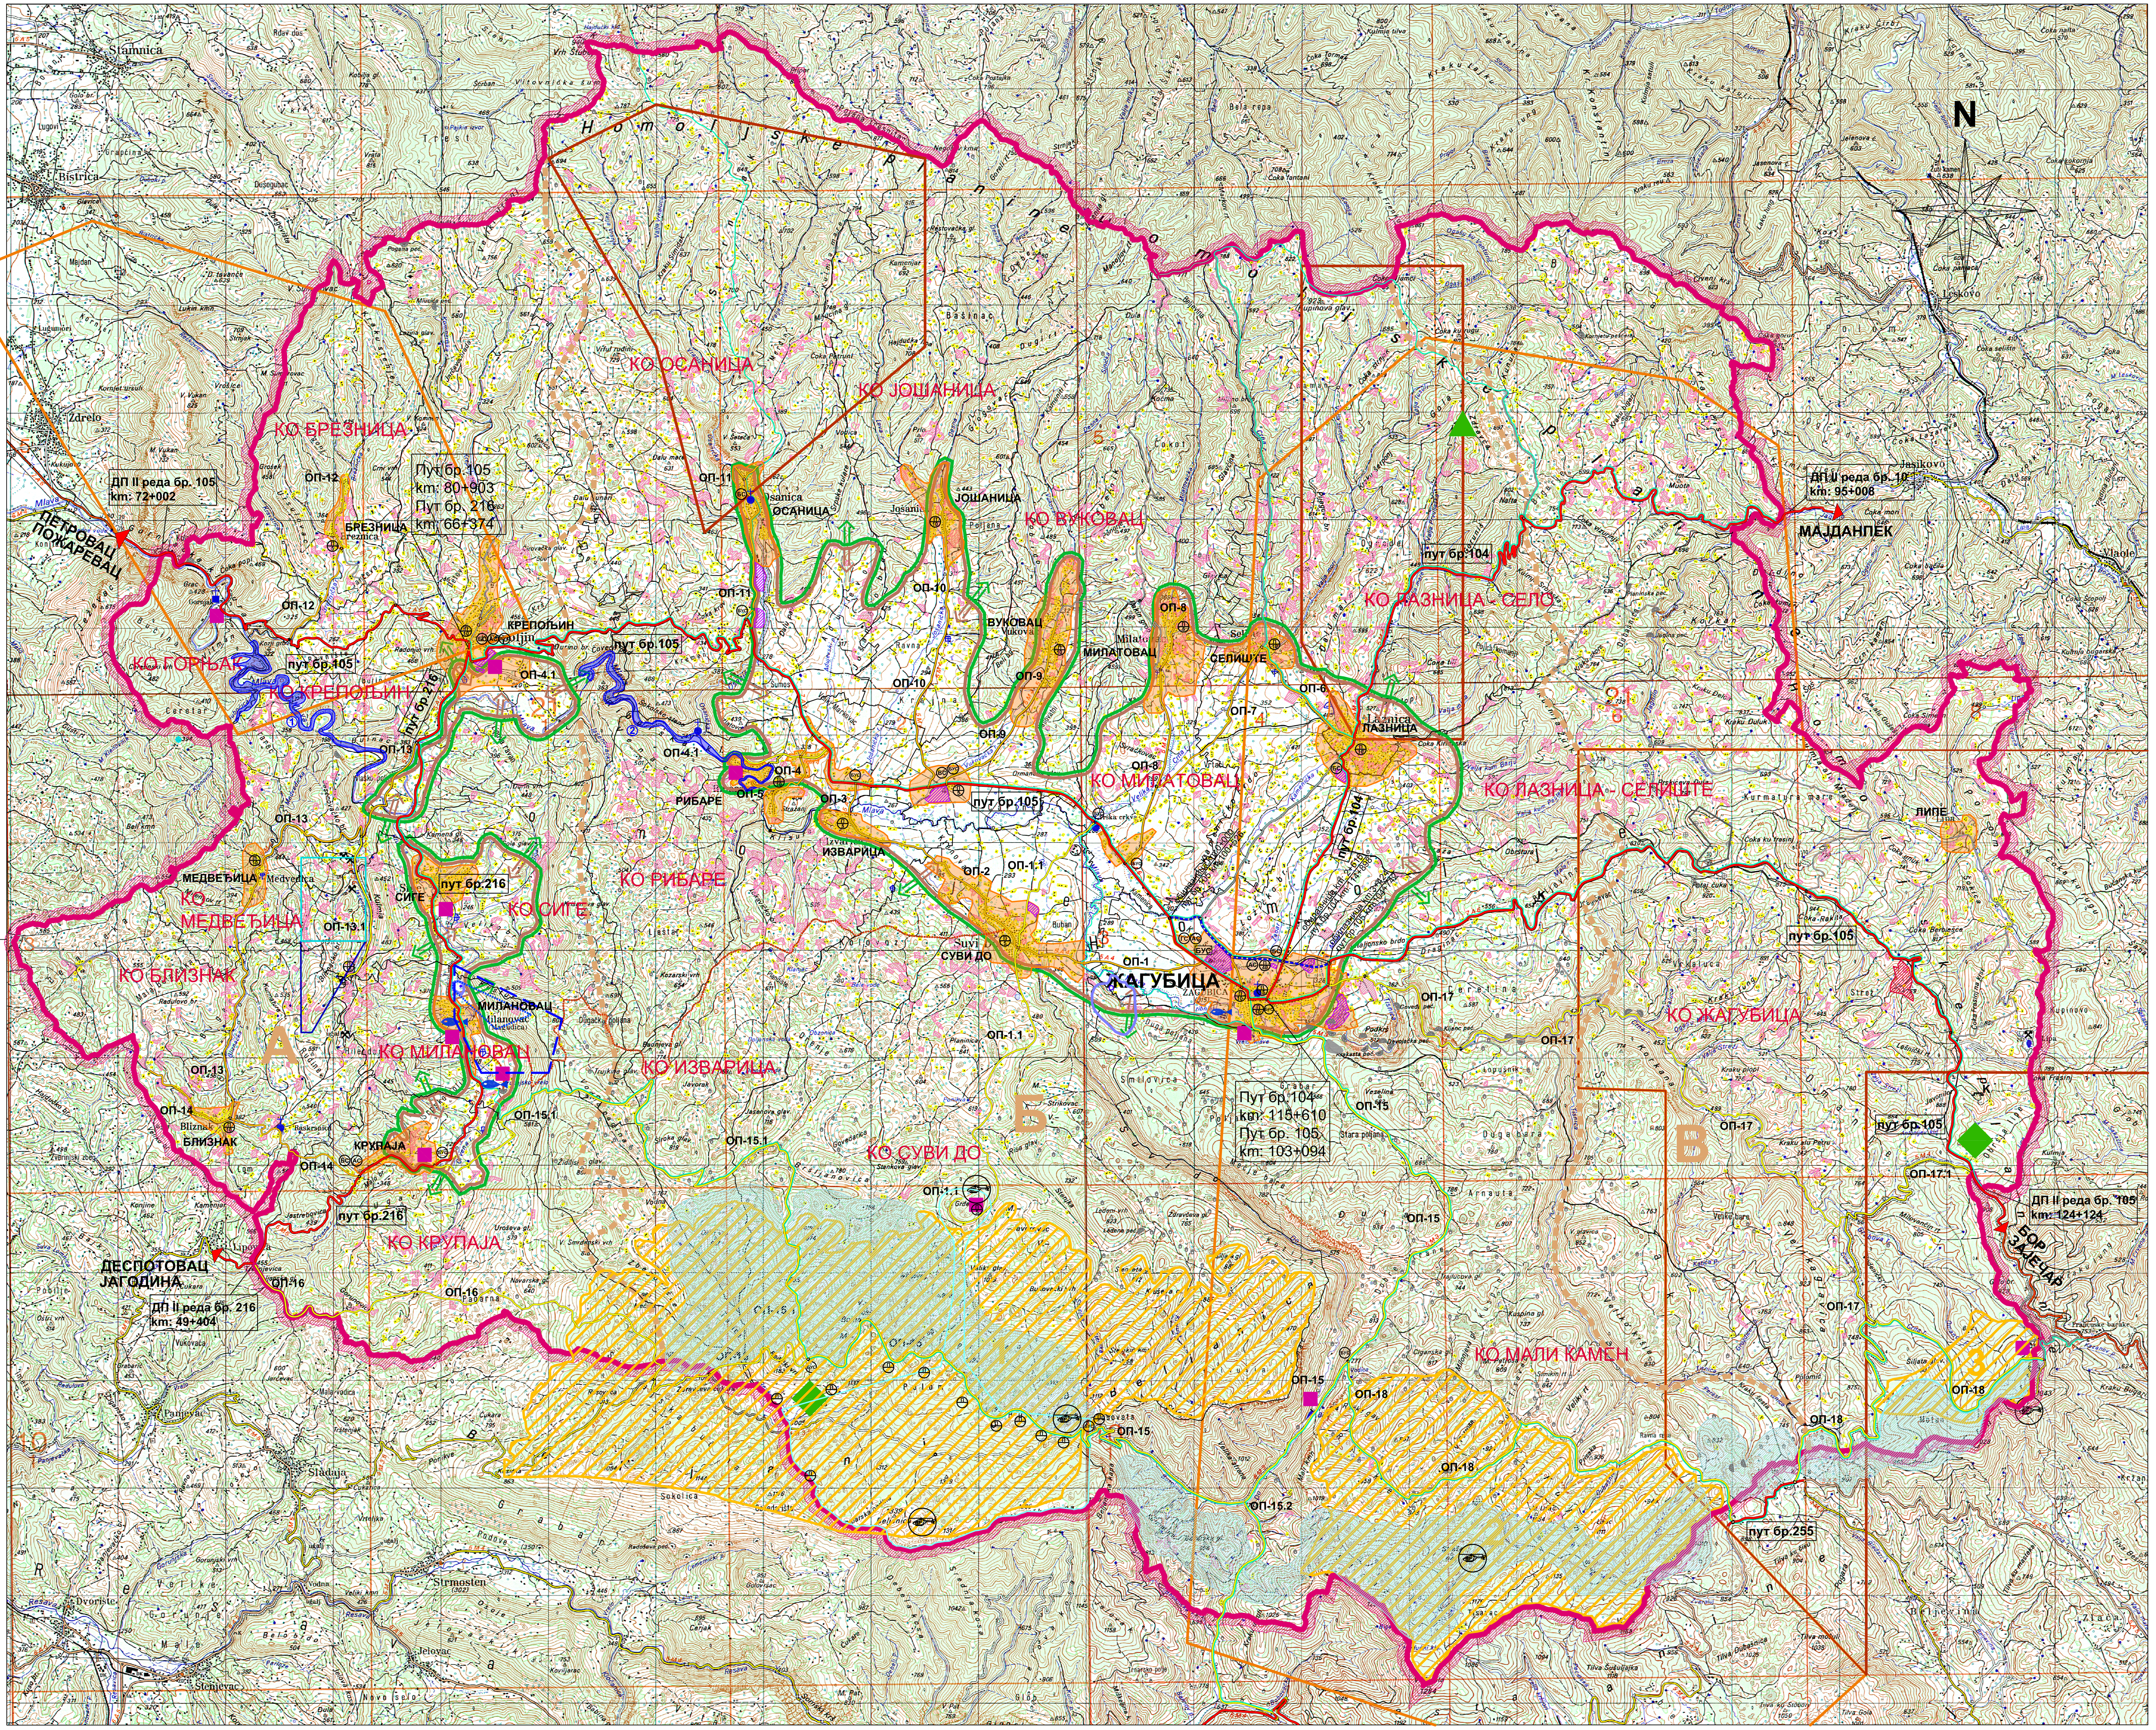

ПОЉОПРИВРЕДНО ЗЕМЉИШТЕ

- ЦЕНТРАЛНИ РАВНИЧАРСКИ РАТАРСКО-СТОЧАРСКИ РЕЈОН
- БРДСКО-ПЛАНИНСКИ ПАШЊАЧКО-ЛИВАДСКИ-ШУМСКИ РЕЈОН
- ЊИВЕ
- ПАШЊАЦИ, ЛИВАДЕ, ЖБУЊЕ И СУВАТИ
- ВОЋЊАЦИ
- РИБЊАК

ШУМСКО ЗЕМЉИШТЕ

- ШУМЕ И ШУМСКО ЗЕМЉИШТЕ

ВОДЕ И ВОДНО ЗЕМЉИШТЕ

- РЕКЕ И ВОДЕНЕ ПОВРШИНЕ
- ХИДРОАКУМУЛАЦИЈА
  1 ВИТМАН
  2 ГРАДАЦ

ГРАЂЕВИНСКО ЗЕМЉИШТЕ

НАСЕЉСКЕ И ДРУГЕ ИЗГРАЂЕНЕ ПОВРШИНЕ

- ПОСТОЈЕЋЕ ИЗГРАЂЕНО ЗЕМЉИШТЕ - ПОВРШИНЕ ЗА СТАНОВАЊЕ
- ЗЕМЉИШТЕ ПОГОДНО ЗА ИЗГРАДЊУ (ОРЈЕНТАЦИОНА ГРАНИЦА ГРАЂЕВИНСКОГ ПОДРУЧЈА)
- КАТУНИ - САЛАШИ
- ВЕЋЕ РАДНЕ ЗОНЕ
- ТУРИСТИЧКО-УГОСТИТЕЉСКИ И СПОРТСКО-РЕКРЕАТИВНИ САДРЖАЈИ
- ВАЗДУШНА БАЊА - ЛОКАЛИТЕТ ЗДРАВЧА
- ИЗЛЕТИШТА
- ТЕРИТОРИЈА ОПШТИНЕ ЖАГУБИЦА ПОКЛАПА СЕ СА ТЕРИТОРИЈОМ ЛОВИШТА "ХОМОЉЕ"

САОБРАЋАЈНА ИНФРАСТРУКТУРА

- ДРЖАВНИ ПУТ II РЕДА
- ПЛАНИРАНА ОБИЛАЗНИЦА
- ОПШТИНСКИ ПУТ
- ПЛАНИРАНИ ОПШТИНСКИ ПУТ
- НЕКАТЕГОРИСАНИ ПУТ
- ОП-9 ОЗНАКА ПУТНОГ ПРАВЦА
- БИЦИКЛИСТИЧКА СТАЗА
- ПЛАНИНАРСКО ПЕШАЧКА СТАЗА
- БУС ГЛАВНА АУТОБУСКА СТАНИЦА
- БУС ЛОКАЛНО АУТОБУСКО СТАЈАЛИШЕ
- БС СТАНИЦА ЗА СНАБДЕВАЊЕ ГОРИВОМ
- ГС ГАСНА СТАНИЦА
- АС АУТО СЕРВИС
- П ПАРКИРАЛИШТЕ
- ХЕЛИДРОМ
- СКИ САФАРИ ПОЛИГОН

ОСТАЛЕ НАМЕНЕ

- РУДНИК УГЉА
- К КАМЕНОЛОМ
- РУДНИК УГЉА - ЕКСПЛАТАЦИОНО ПРАВО
- РУДНИК УГЉА - ИСТРАЖНО ПРАВО
- ПОДРУЧЈА ЛЕЖИШТА НЕМЕТАЛИЧНИХ МИНЕРАЛНИХ СИРОВИНА
- ПОДРУЧЈЕ ЛЕЖИШТА МЕТАЛИЧНИХ МИНЕРАЛНИХ СИРОВИНА
- ПОДРУЧЈЕ ЛЕЖИШТА МЕТАЛИЧНИХ МИНЕРАЛНИХ СИРОВИНА - БИЛАНСНЕ ГЕОЛОШКЕ РЕЗЕРВЕ
- ПОДРУЧЈЕ ИНТЕНЗИВНИХ ГЕОЛОШКИХ ИСТРАЖИВАЊА МЕТАЛИЧНИХ МИНЕРАЛНИХ СИРОВИНА
- ИЗВОРИШТЕ "БЕЛОСАВАЦ" СА ЗОНОМ НЕПОСРЕДНЕ САНИТАРНЕ ЗАШТИТЕ
- УЖА ЗОНА САНИТАРНЕ ЗАШТИТЕ ИЗВОРИШТА "БЕЛОСАВАЦ"
- ЕКСПЛАТАЦИОНО ПОЉЕ ИЗВОРИШТА МИНЕРАЛНЕ ВОДЕ "БАЊИЦА"
- ИЗВОРИШТЕ "БАЊИЦА" СА ЗОНОМ НЕПОСРЕДНЕ САНИТАРНЕ ЗАШТИТЕ
- УЖА ЗОНА САНИТАРНЕ ЗАШТИТЕ ИЗВОРИШТА "БАЊИЦА"
- ШИРА ЗОНА САНИТАРНЕ ЗАШТИТЕ ИЗВОРИШТА "БАЊИЦА"
- ПОСТОЈЕЋА ОПШТИНСКА ДЕПОНИЈА
- СКИЈАЛИШТА
  1. БЕЉАНИЦА - РЕЧКЕ
  2. ВЕЛИКА ТРЕСТА (СТРАЖА-КУЛИЈА)
  3. ЦРНИ ВРХ

- ПРЕДЕОНЕ ЦЕЛИНЕ
  А - ЗАПАД
  Б - СРЕДИШТЕ
  В - ИСТОК
- ПЕЋИНА
- ЦРКВА
- МАНАСТИР
- ГРОБЉЕ
- ГРАНИЦА ГРАЂЕВИНСКОГ ПОДРУЧЈА СКИЈАЛИШТА
- ГРАНИЦА ОПШТИНЕ
- ГРАНИЦА КАТАСТАРСКЕ ОПШТИНЕ

РЕПУБЛИКА СРБИЈА
ОПШТИНА ЖАГУБИЦА

ПРОСТОРНИ ПЛАН ОПШТИНЕ ЖАГУБИЦА

Реферална карта 1
НАМЕНА ПРОСТОРА

РАЗМЕРА 1:50 000

ЈУГИНУС АД
ЈУГОСЛОВЕНСКИ ИНСТИТУТ ЗА УРБАНИЗАМ И СТАНОВАЊЕ АД
Андрићев венац 2, Београд