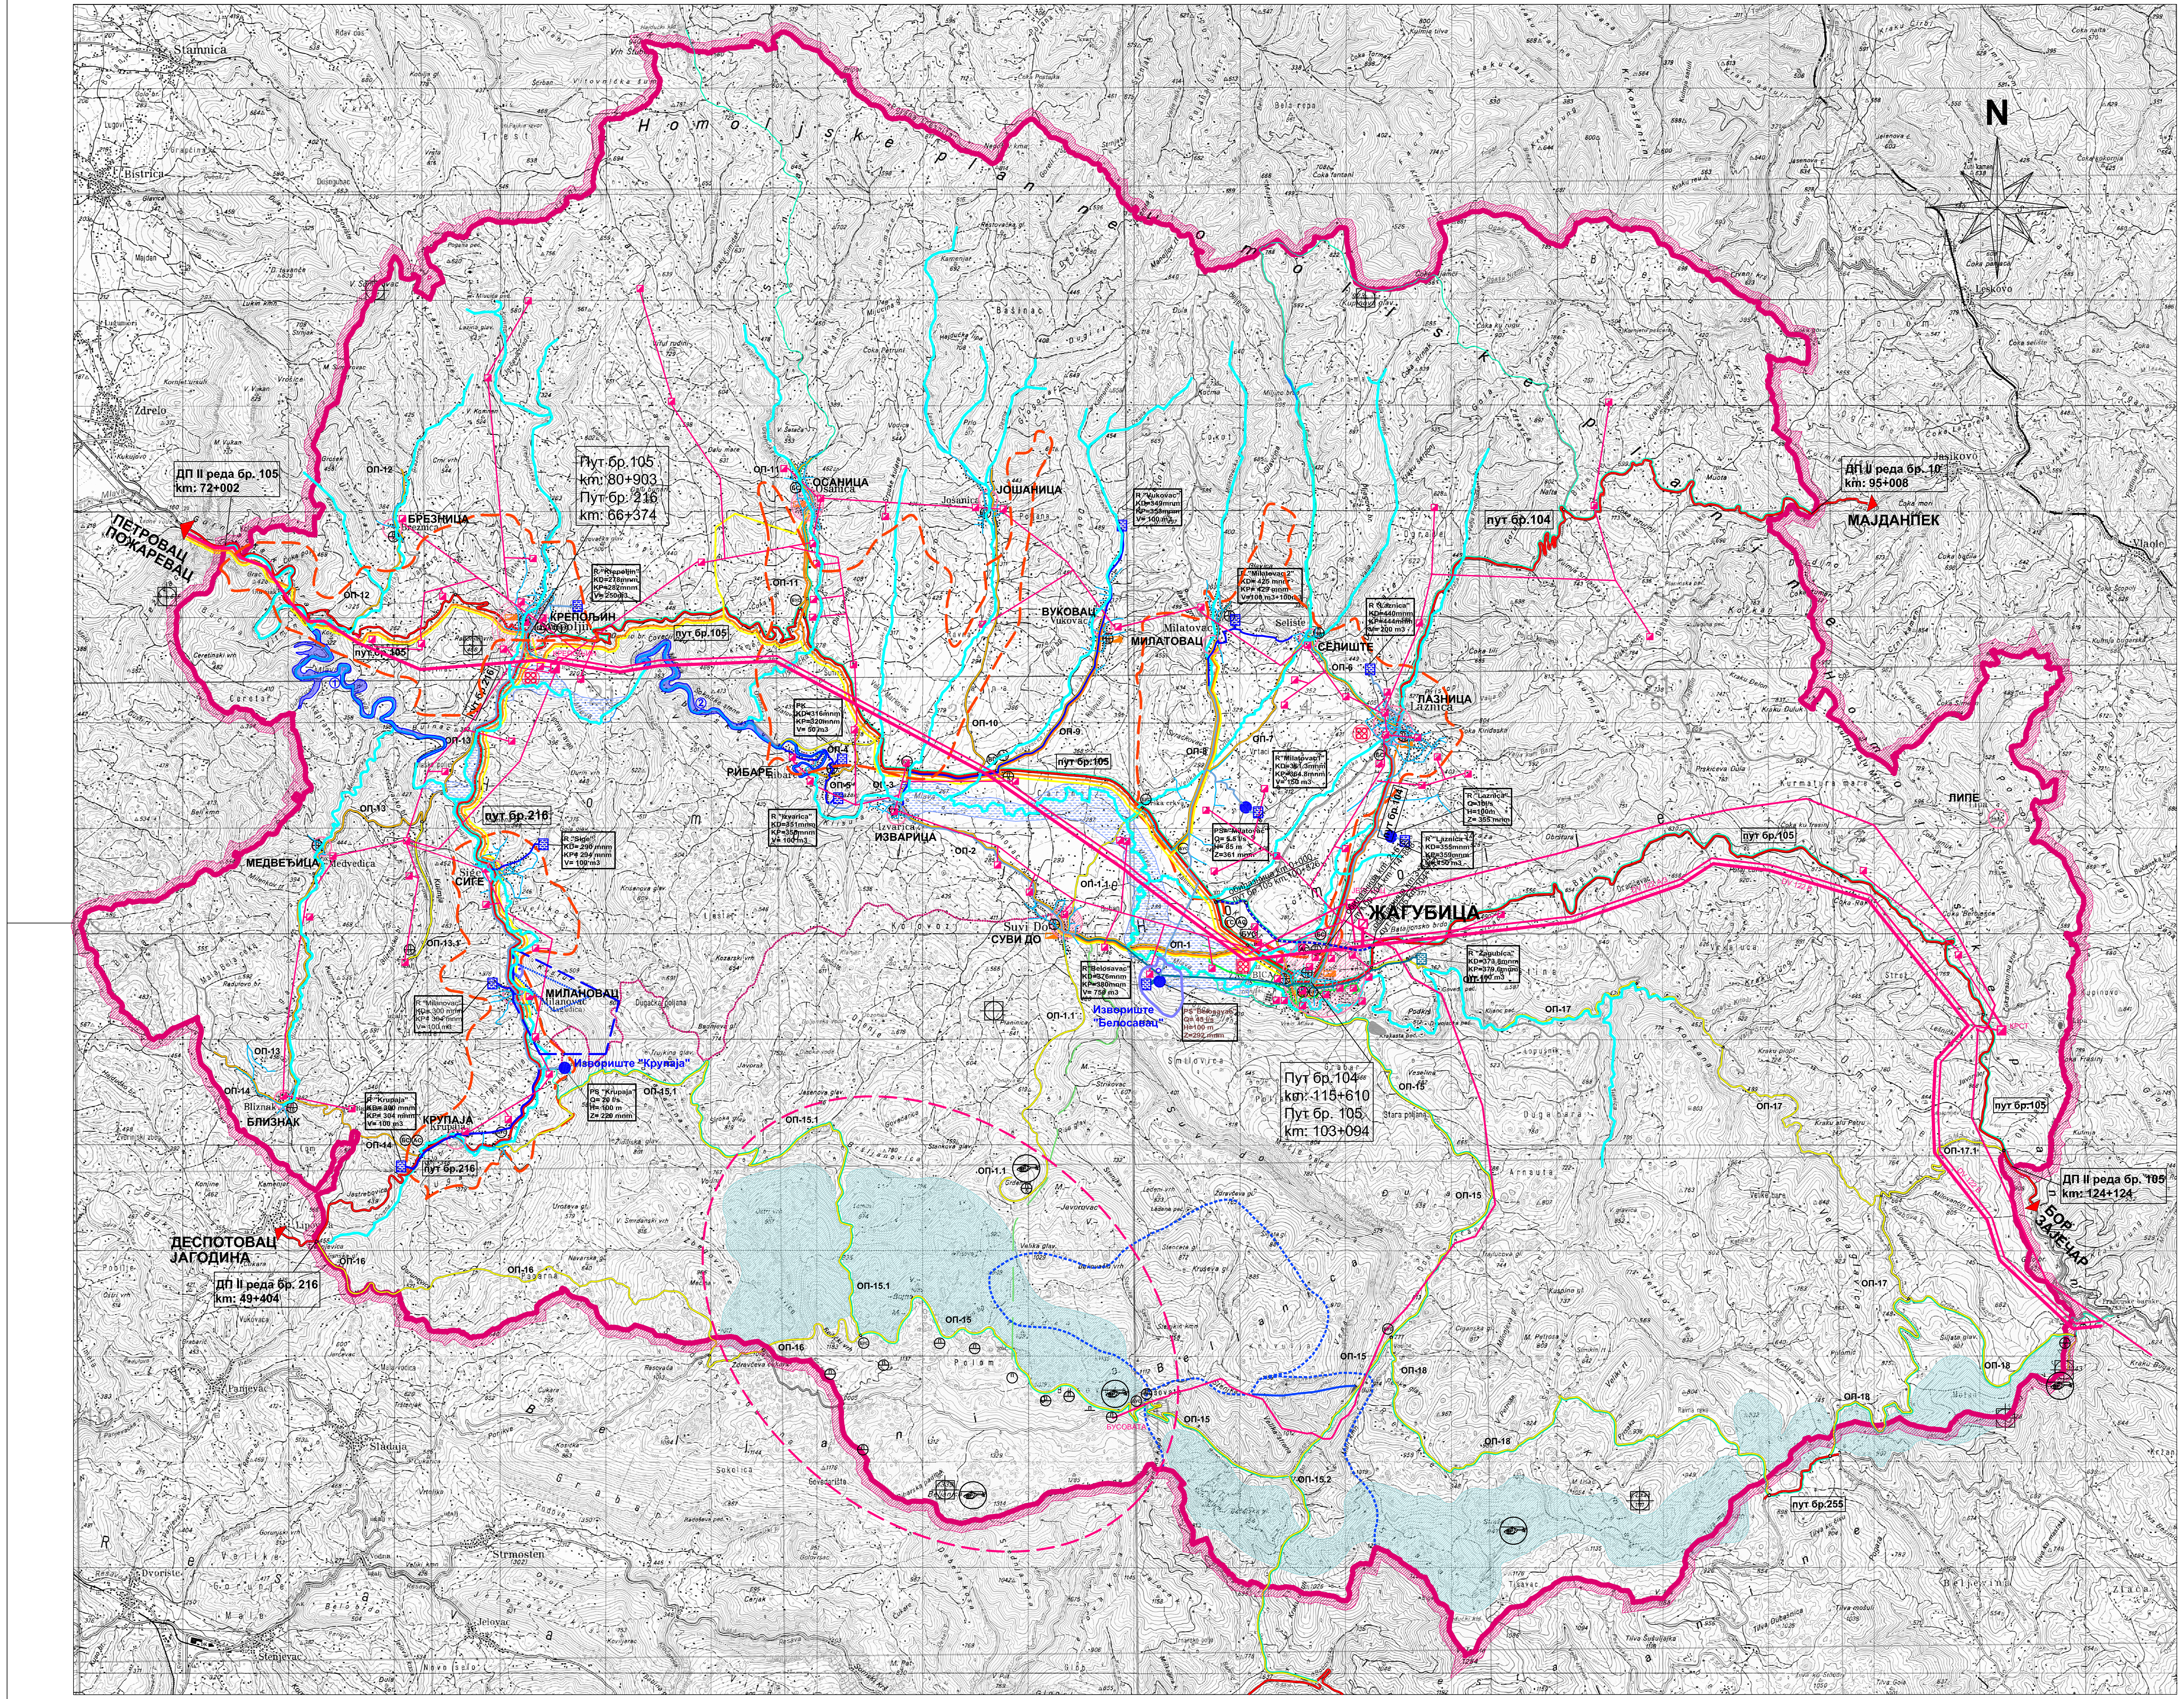
N
Homoljske planine
ДП II реда бр. 105
km: 72+002
ПЕТРОВАЦ
ПОЖАРЕВАЦ
Пут бр.105
km: 80+903
Пут бр. 216
km: 66+374
БРЕЗНИЦА
КРЕПОЉИН
пут бр. 105
пут бр.105
ОСАНИЦА
ЈОШАНИЦА
ВУКОВАЦ
МИЛАТОВАЦ
СЕЛИШТЕ
ЛАЗНИЦА
пут бр.104
ДП II реда бр. 10
km: 95+008
МАЈДАНПЕК
РИБАРЕ
ИЗВАРИЦА
МЕДВЕЂИЦА
СИГЕ
пут бр.216
МИЛАНОВАЦ
Извориште "Крупаја"
БЛИЗНАК
КРУПАЈА
ДЕСПОТОВАЦ
ЈАГОДИНА
ДП II реда бр. 216
km: 49+404
СУВИ ДО
Извориште "Белосавац"
ЖАГУБИЦА
Пут бр.104
km: 115+610
Пут бр. 105
km: 103+094
ЛИПЕ
пут бр.105
ДП II реда бр. 105
km: 124+124
БОР
ЗАЈЕЧАР
пут бр.255
БУСОВАТА
R "Krepoljin" KD=278mnm KP=282mnm V= 250m3
R "Sige" KD= 290 mnm KP= 294 mnm V= 100 m3
R "Milanovac" KD= 300 mnm KP= 304 mnm V= 100 m3
R "Krupaja" KD= 300 mnm KP= 304 mnm V= 100 m3
PS "Krupaja" Q= 20 l/s H= 100 m Z= 220 mnm
R "Izvarica" KD=351mnm KP=355mnm V= 100 m3
PK KD=316mnm KP=320mnm V= 50 m3
R "Vukovac" KD=349mnm KP=353mnm V= 100 m3
R "Milatovac 2" KD= 425 mnm KP= 429 mnm V=100 m3+100m3
R "Laznica" KD=440mnm KP=444mnm V= 200 m3
R "Milatovac 1" KD=361.3mnm KP=364.8mnm V= 150 m3
PS "Milatovac" Q= 5.5 l/s H= 85 m Z=361 mnm
R "Laznica" Q=10l/s H=100m Z= 355 mnm
R "Laznica 1" KD=355mnm KP=359mnm V=450 m3
R "Zagubica" KD=373.8mnm KP=379.6mnm V=100 m3
R "Belosavac" KD=376mnm KP=380mnm V= 750 m3
PS "Belosavac" Q= 45 l/s H=100 m Z=292 mnm
ОП-1
ОП-1.1
ОП-2
ОП-3
ОП-4
ОП-5
ОП-6
ОП-7
ОП-8
ОП-9
ОП-10
ОП-11
ОП-12
ОП-13
ОП-13.1
ОП-14
ОП-15
ОП-15.1
ОП-15.2
ОП-16
ОП-17
ОП-17.1
ОП-18
КРСТ

САОБРАЋАЈНА ИНФРААСТРУКТУРА

- ДРЖАВНИ ПУТ II РЕДА
- ПЛАНИРАНА ОБИЛАЗНИЦА
- ОПШТИНСКИ ПУТ
- ПЛАНИРАНИ ОПШТИНСКИ ПУТ
- НЕКАТЕГОРИСАНИ ПУТ
- БИЦИКЛИСТИЧКА СТАЗА
- ПЛАНИНАРСКО ПЕШАЧКА СТАЗА
- БУС ГЛАВНА АУТОБУСКА СТАНИЦА
- БУС ЛОКАЛНО АУТОБУСКО СТАЈАЛИШЕ
- БС СТАНИЦА ЗА СНАБДЕВАЊЕ ГОРИВОМ
- ГС ГАСНА СТАНИЦА
- АС АУТО СЕРВИС
- ПАРКИРАЛИШТЕ
- ХЕЛИДРОМ
- СКИ САФАРИ ПОЛИГОН

ХИДРОТЕХНИЧКА ИНРАСТРУКТУРА

СНАБДЕВАЊЕ ВОДОМ

- ГРАДСКИ ВОДОВОД - ПОСТОЈЕЋИ
- МАГИСТРАЛНИ ВОДОВОД - ПЛАН
- ГЛАВНИ ВОДОВОД - ПЛАН
- РАЗВОДНА МРЕЖА
- РЕЗЕРВОАР - ПОСТОЈЕЋИ
- РЕЗЕРВОАР - ПЛАНИРАНИ
- ● ПУМПНА СТАНИЦА - ПЛАН
- ХИДРОАКУМУЛАЦИЈА
  1 ВИТМАН
  2 ГРАДАЦ
- ЗАШТИТА ОД БУЈИЦА
- ЕРОЗИОНА ПОДРУЧЈА
- ЗАШТИТА ОД ВЕЛИКИХ ВОДА
- ○ ИЗВОРИШТЕ "БЕЛОСАВАЦ" СА ЗОНОМ НЕПОСРЕДНЕ САНИТАРНЕ ЗАШТИТЕ
- УЖА ЗОНА САНИТАРНЕ ЗАШТИТЕ ИЗВОРИШТА "БЕЛОСАВАЦ"
- ЕКСПЛАТАЦИОНО ПОЉЕ ИЗВОРИШТА МИНЕРАЛНЕ ВОДЕ "БАЊИЦА"
- ИЗВОРИШТЕ "БАЊИЦА" СА ЗОНОМ НЕПОСРЕДНЕ САНИТАРНЕ ЗАШТИТЕ
- УЖА ЗОНА САНИТАРНЕ ЗАШТИТЕ ИЗВОРИШТА "БАЊИЦА"
- ШИРА ЗОНА САНИТАРНЕ ЗАШТИТЕ ИЗВОРИШТА "БАЊИЦА"

КАНАЛИЗАЦИЈА ЗА ОТПАДНЕ ВОДЕ - ПЛАН

- ТРАСА ГЛАВНОГ КОЛЕКТОРА
- ТРАСА КОЛЕКТОРА ПРВОГ РЕДА
- ОСТАЛИ КОЛЕКТОРИ
- ПОСТРОЈЕЊА ЗА ПРЕЧИШЋАВАЊЕ ОТПАДНИХ ВОДА ЖАГУБИЦИ
- ПОСТРОЈЕЊА ЗА ПРЕЧИШЋАВАЊЕ ОТПАДНИХ ВОДА И ИЗРАДА ПРОЈЕКАТА И КАНАЛИЗАЦИЈЕ ЗА ОТПАДНЕ ВОДЕ У ЛАЗНИЦИ И КРЕПОЉИНУ

ЕЛЕКТРОЕНЕРГЕТСКА ИНФРАСТРУКТУРА

- ТРАФО СТАНИЦА 35/10KV - ПОСТОЈЕЋЕ СТАЊЕ
- ТРАФО СТАНИЦА 10/04KV - ПОСТОЈЕЋЕ СТАЊЕ
- ДАЛЕКОВОД 10KV - ПОСТОЈЕЋЕ СТАЊЕ
- ДАЛЕКОВОД 35KV - ПОСТОЈЕЋЕ СТАЊЕ
- ДАЛЕКОВОД 110KV - ПОСТОЈЕЋЕ СТАЊЕ
- ТРАФО СТАНИЦА 110/35KV -ПЛАН
- ТРАФО СТАНИЦА 10/04KV - ПЛАН

ТЕЛЕКОМУНИКАЦИОНА ИНФРАСТРУКТУРА

- СПОЈНИ БАКАРНИ КАБАЛ - ПОСТОЈЕЋИ
- ОПТИЧКИ КАБАЛ - ПЛАНИРАНИ
- ПОШТА
- СТУБОВИ МОБИЛНЕ ТЕЛЕФОНИЈЕ - ПОСТОЈЕЋИ
- РЕЛЕЈ У ЖАГУБИЦИ
- ПЛАНИРАНА ТУРИСТИЧКА ЗОНА НА БЕЉАНИЦИ - КОМПЛЕТНА ОПРЕМЉЕНОСТ ЕЛЕКТРОЕНЕРГЕТСКОМ, ТЕЛЕКОМУНИКАЦОИНОМ, ХИДРОТЕХНИЧКОМ И КОМУНАЛНОМ ИНФРАСТРУКТУРОМ
- ТРАСА ВОДОВОДА У ЗОНИ ВОДОСНАБДЕВАЊА
- ЗОНА ВОДОСНАБДЕВАЊА
- КОЛЕКТОР НОВИ
- ПОСТОЈЕЋА ОПШТИНСКА ДЕПОНИЈА

МРЕЖА НАСЕЉА И ЦЕНТАРА

- ОПШТИНСКИ ЦЕНТАР - ЖАГУБИЦА
- СУБОПШТИНСКИ ЦЕНТАР - КРЕПОЉИН
- ЛОКАЛНИ ЦЕНТАР - ЛАЗНИЦА (постојећи), МИЛАНОВАЦ (план)
- РАЗВИЈЕНИЈА И ПОПУЛАЦИОНО ВЕЋА СЕОСКА НАСЕЉА - ОСАНИЦА, СУВИ ДО
- ○ ПРИМАРНА СЕОСКА НАСЕЉА - (ОСТАЛА НАСЕЉА)

ОСНОВНИ НИВО ОПРЕМЉЕНОСТИ ЦЕНТАРА

Општински центар Жагубица

- управа аминистрације и судство: зграда скупштине Општине, Општински Суд, Управа јавних прихода, Пореска управа, Јавно предузеће дирекција за урбанизам, Јавно комунално предузеће, Геодетски завод,
- финансијске и сличне установе: банка,
- образовање и култура: основна школа, средња техничка школа, културно – просветни центар,
- здравствена заштита: дом здравља,
- Црква,
- Социјалнаи дечја заштита: центар за социјални рад,
- трговина: самоуслуге, робна кућа, специјализоване продавнице (прехрамбених и непрехрамбених производа, књижаре, киосци...),
- разноврсне занатске услуге (аутомеханичарске,свећарске,обућарске,фризерске,шнајдерске,столарске...),
- туристичко-угоститељски објекти: мотел, кафане,кафићи и др.,
- остали комунални објекти: пошта, полицијска станица и др,.
- Фудбалски терен, спортска дворана, терен за мале спортове,

Субопштински центар Крепољин

- пошта,бензинска пумпа,зелена пијаца,сточна пијаца,
- дом културе и пратећи садржаји,
- продавнице мешовите робе, прехрамбена и непрехрамбена производња,
- здравствена станица, ветеринарска станица,
- осморазредна основна школа,
- дирекција рудника и сзр за грађевинарство,
- угоститељско-туристички објекти (мотел, кафана, кафићи),
- разноврсне занатске услуге намењене задовољењу личних услуга и услужних капацитета (фризерски салон,лимарска радња,месара,ужарска радња,конфекција),
- Трговина: продавнице прехрамбене робе,пекаре,месара и др.,
- земљорадничка задруга,млин,откупна места са магацинима (млеко),
- већи број пољопривредних газдинстава, пре свих овчарства,
- Фудбалски терен, терен за мале спортове,

Локални центар Лазница, Милановац

- осмогодишња основна школа,
- здравствена станица,
- дом културе,
- пољопривредно предузеће, земљорадничка задруга,
- пољопривредна апотека,стовариште,
- откупна места са магацинима и складишта,млекара,
- продавнице мешовите робе, пекаре,
- Кафане,
- Фудбалски терен,

Развијенија и популационо већа сеоска насеља: Осаница, Суви До

Осаница:
- четвороразредна осмогодишња школа,
- здравствена станица,
- дом културе, читаоница,
- пошта, бензинска пумпа, зелена пијаца,
- приватна агробизнис фирма,
- фарма крава, млин,
- продавнице мешовите робе, пекаре,
- кафане,
- фудбалски терен,

Суви До:
- четвороразредна осмогодишња школа,
- амбуланта,
- дом културе,
- пошта,
- производња хлеба и пецива, млин,
- приватна агробизнис фирма,пољопривредна апотека,
- продавнице мешовите робе, пекаре,
- кафана,
- фудбалски терен,

Примарна сеоска насеља: Брезница, Близнак, Сиге, Медвеђица, Милатовац, Крупаја, Рибаре, Изварица, Јошаница, Вуковац, Селиште, Липе

- продавница мешовите робе,
- подручно одељење основне школе,
- остали објекти према потреби

Посебна напомена: мањи зачети центар (условно назван "Вуковац") у зони раскрснице пута Р 105 и општинских путева за Вуковац, Јошаницу, Изварицу и даље ће бити зона концентрације делатности и услуга за становништво околних насеља

РЕПУБЛИКА СРБИЈА
ОПШТИНА ЖАГУБИЦА

ПРОСТОРНИ ПЛАН ОПШТИНЕ ЖАГУБИЦА

Реферална карта 2
МРЕЖА НАСЕЉА И ИНФРАСТРУКТУРНИ СИСТЕМИ

- ▨ ГРАНИЦА ОПШТИНЕ

РАЗМЕРА 1:50 000

ЈУГИНУС АД
ЈУГОСЛОВЕНСКИ ИНСТИТУТ ЗА УРБАНИЗАМ И СТАНОВАЊЕ АД
Андрићев венац 2, Београд