



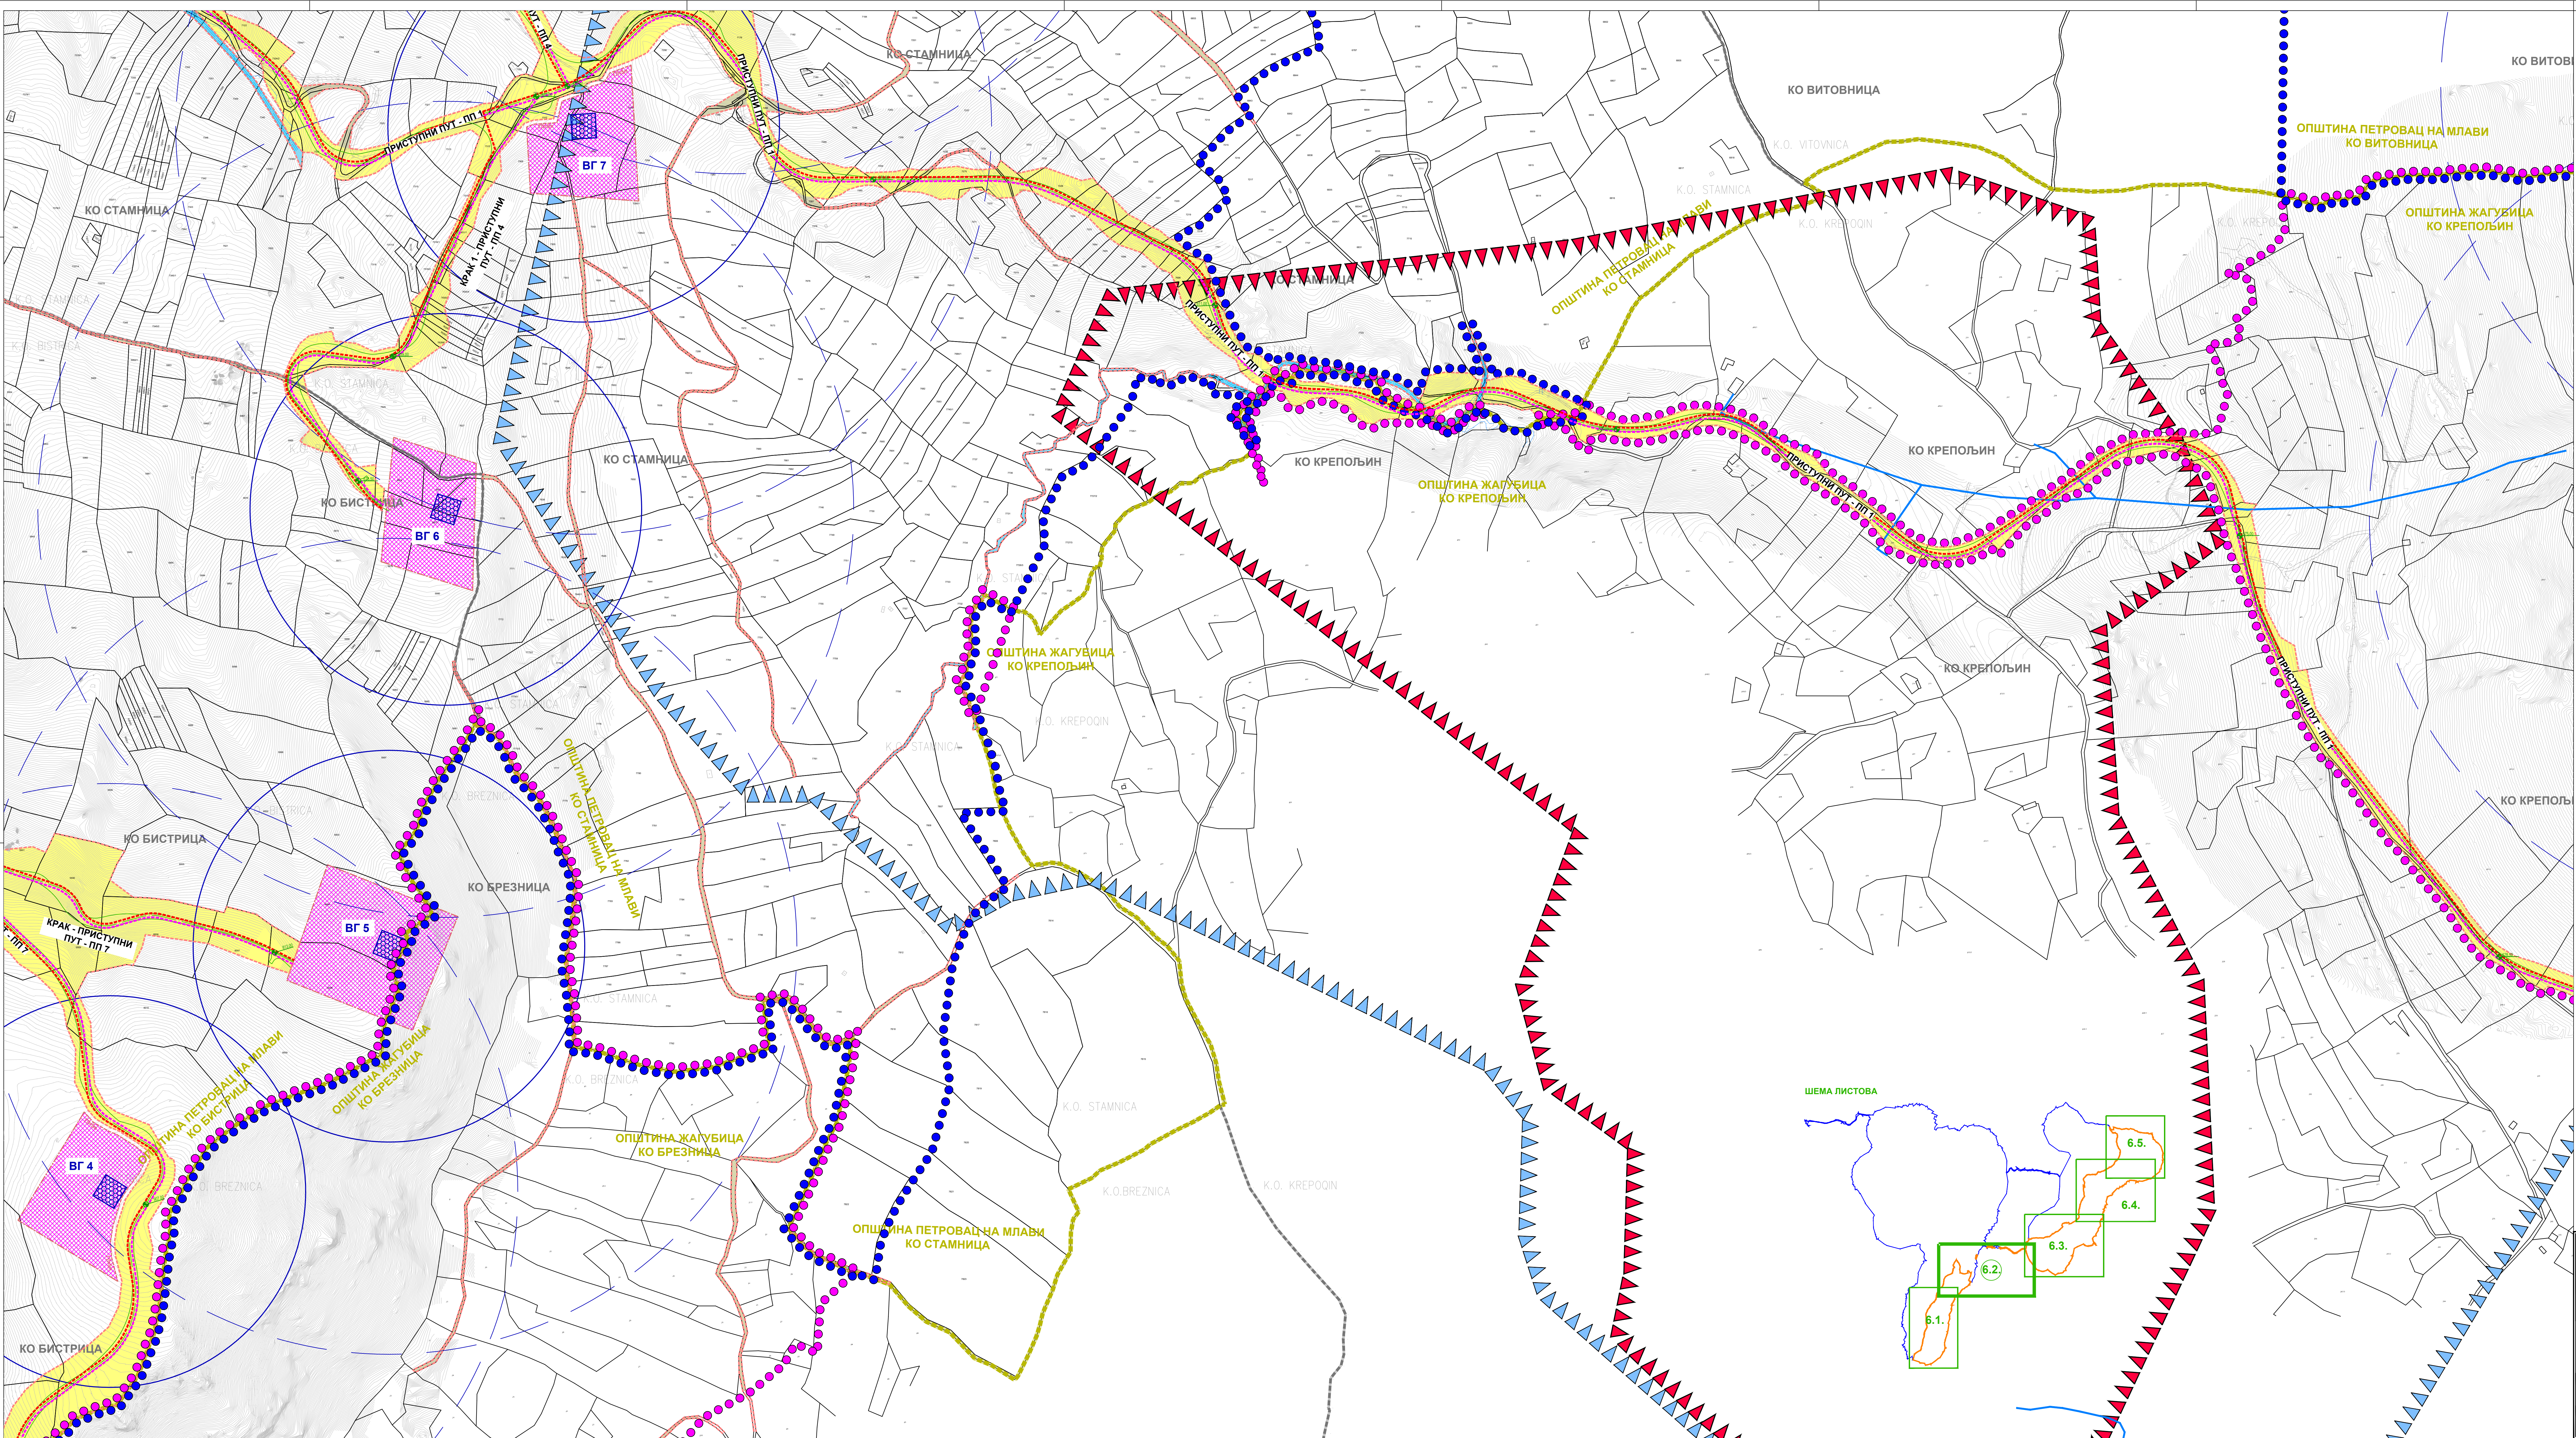


ЛЕГЕНДА

- Граница обухвата Плана на територији општине Жагубица
- Граница обухвата Плана на територији општине Петровац на Млави
- Граница катастарске општине
- Граница катастарске парцеле
- Граница катастарске парцеле
- Водно земљиште
- ВГ 8
- Ознака ветрогенератора
- Темелј ветрогенератора (предложена позиција)
- Непосредна зона заштите ветрогенератора (r=240m) - плато ветрогенератора
- Ука зона заштите ветрогенератора (r=500m)
- ЕЛЕМЕНТИ УРБАНИСТИЧКЕ РЕГУЛАЦИЈЕ
- Регулациона линија
- Линија разграничења различитих површина остале намене
- Грађевинска линија
- Граница грађења
- Зона за грађење
- ГРАЂЕВИНСКО ЗЕМЉИШТЕ
- ПОВРШИНА ЈАВНЕ НАМЕНЕ
- Саобраћајна инфраструктура
- Постојећи некатегорисани пут
- Пристапни пут (постојећи реконструисани и планирани некатегорисани пут)
- ЕЛЕМЕНТИ САОБРАЋАЈНЕ ИНФРАСТРУКТУРЕ
- Осовина
- Коловоз
- Нивелациони елементи
- КОМУНАЛНА И ТЕХНИЧКА ИНФРАСТРУКТУРА
- Јавни инфраструктурни објекти
- ХИДРОТЕХНИЧКА ИНФРАСТРУКТУРА
- Постојећи водовод у оквиру водозворшта "Комненско врело"
- ЕЛЕКТРОЕНЕРГЕТСКА ИНФРАСТРУКТУРА
- Постојећа електроенергетска мрежа
- Интерни инфраструктурни објекти
- ЕЛЕКТРОЕНЕРГЕТСКА ИНФРАСТРУКТУРА
- Планирани сноп кабловских водова 33(35)kV - шематски приказ
- ЕЛЕКТРОНСКОКОМУНИКАЦИОНА ИНФРАСТРУКТУРА
- Планирани оптички кабли - шематски приказ
- РЕЖИМИ ЗАШТИТЕ
- Ука зона санитарне заштите водозворшта водоснабдевања "Комненско врело"
- Шира зона санитарне заштите водозворшта водоснабдевања "Комненско врело"

ШЕМА ЛИСТОВА

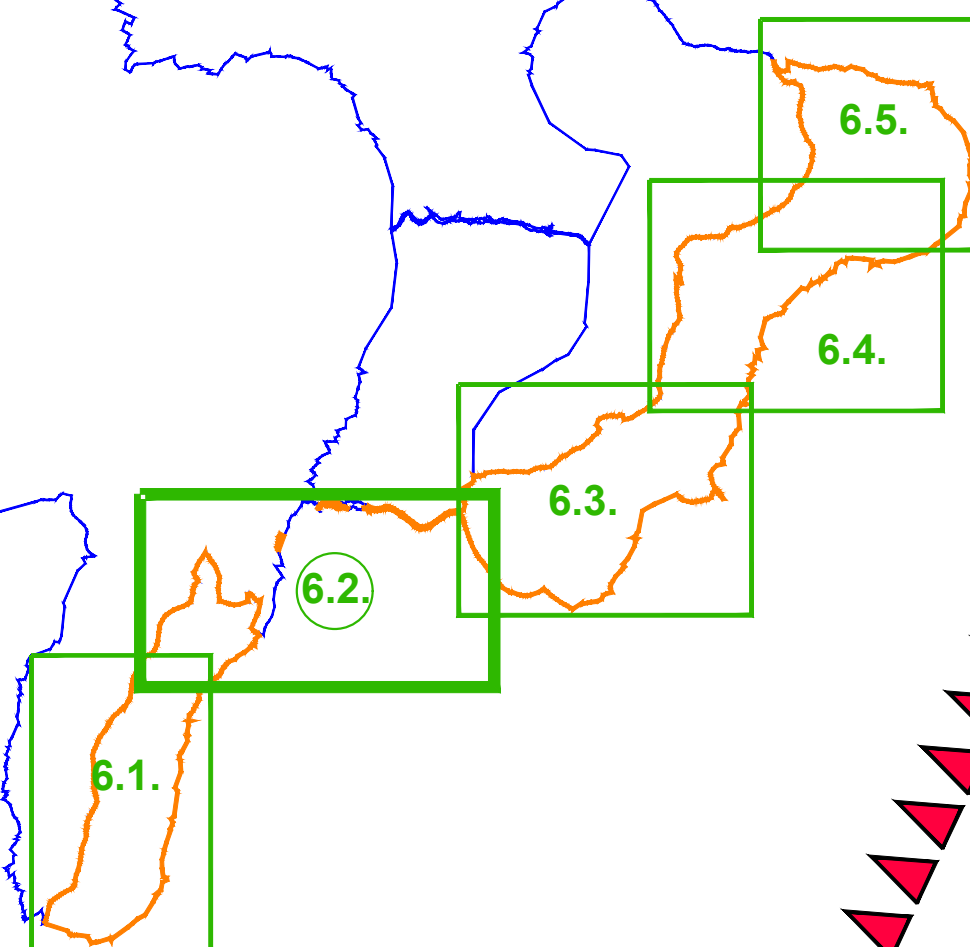

Наручилац израде плана: "Windflow East" ДОО Београд Ул. Шпанских борба бр. 3 11 070 Нови Београд		Носилац израде плана: Општинска управа општине Жагубица Одељење за привреду и економски развој 13 300 Жагубица Тел: 030/60144 бр. 1			
Обрађивач плана: "АРХИПЛАМ" ДОО ул. Кнеза Милоша бр. 66 11 000 Београд					
Назив плана: ПЛАН ДЕТАЉНЕ РЕГУЛАЦИЈЕ ВЕТРОЕЛЕКТРАНЕ "ГОРЉАК" НА ТЕРИТОРИЈИ ОПШТИНЕ ЖАГУБИЦА					
Назив листа: План мрежа и објекта комуналне и техничке инфраструктуре		Режим: 1:2500		Лист број: 6.2	
Одговорни урбанисти: дипл.инж.арх. Јелена Бига (ИКС 200 0015 03) дипл.инж.арх. Јелена Милићевић (ИКС 200 1479 14)		Датум: септембар, 2026. год.		Службени гласник општине Жагубица број 21/26 и 23/26	

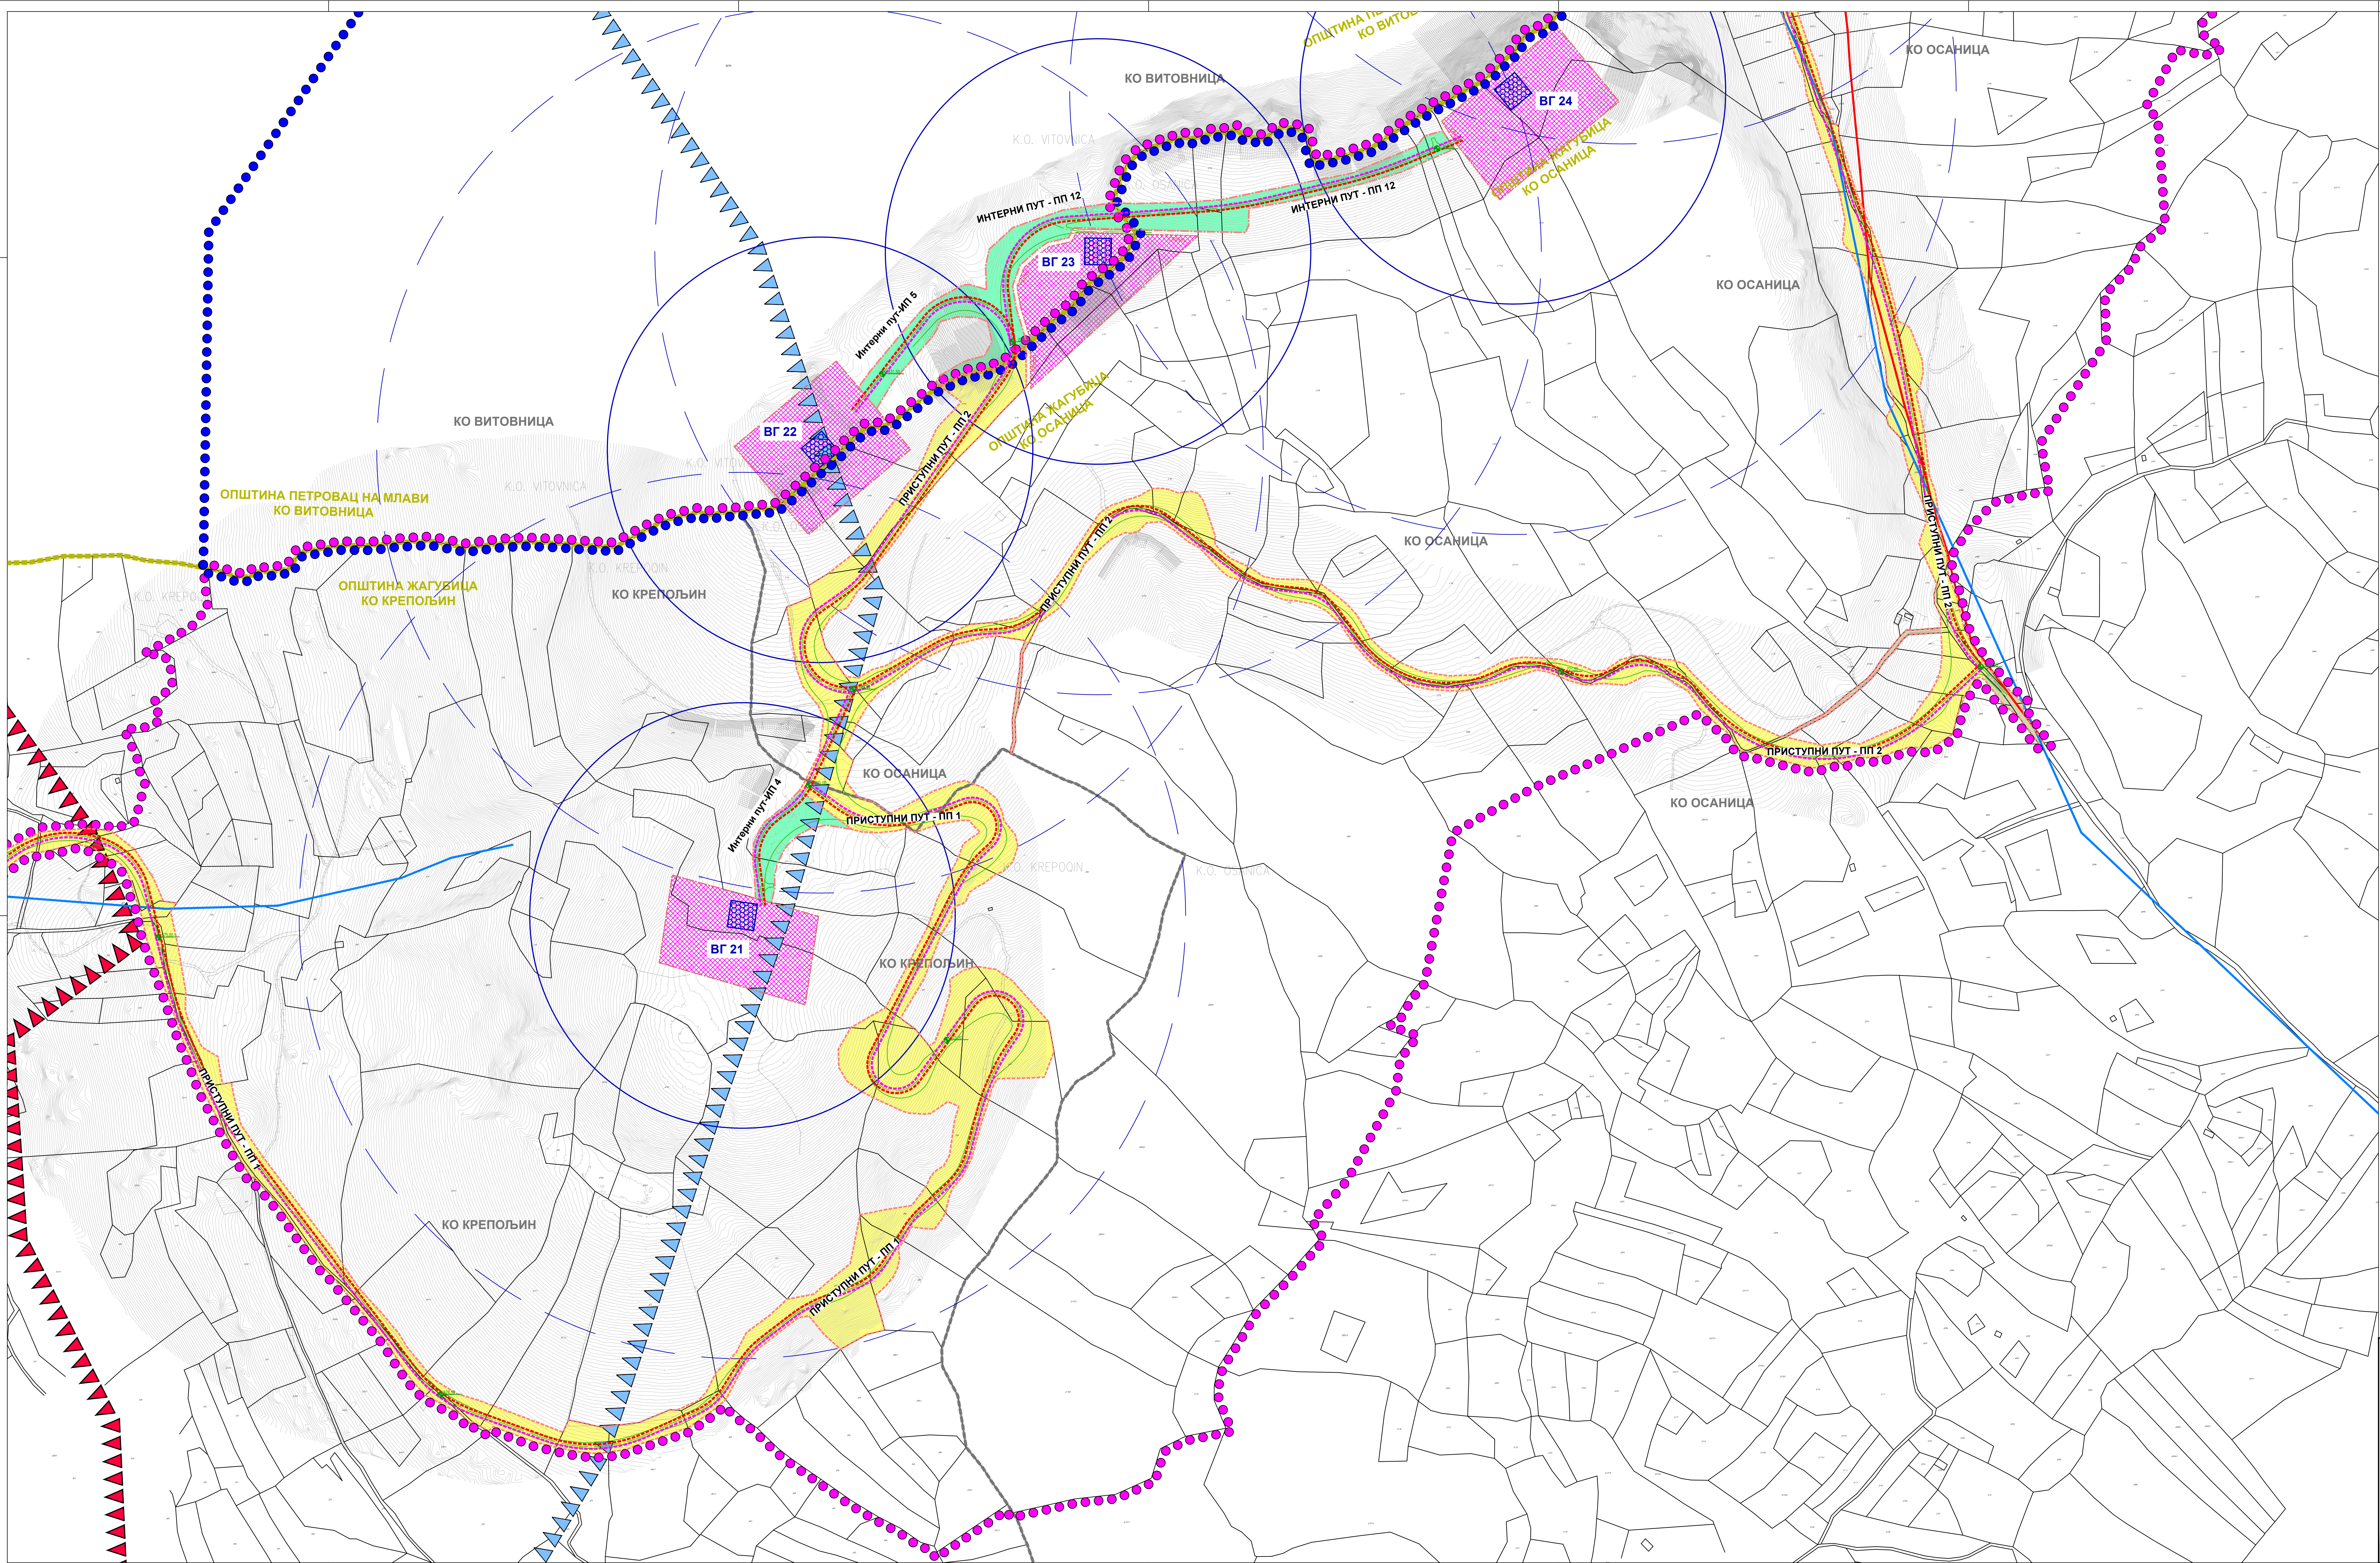

ШЕМА ЛИСТОВА

ЛЕГЕНДА

- Граница обухвата Плана на територији општине Жагубица
- Граница обухвата Плана на територији општине Петровац на Млави
- Граница катастарске општине
- Граница катастарске парцеле
- Граница катастарске парцеле
- ВГ 8
- Ознака ветрогенератора
- Темљ ветрогенератора (предложена позиција)
- Непосредна зона заштите ветрогенератора (r=240m) - плато ветрогенератора
- Ужа зона заштите ветрогенератора (r=500m)

ЕЛЕМЕНТИ УРБАНИСТИЧКЕ РЕГУЛАЦИЈЕ

- Регулациона линија
- Линија разграничења различитих површина остале намене
- Грађевинска линија
- Граница грађења
- Зона за грађење

ГРАЂЕВИНСКО ЗЕМЉИШТЕ
ПОВРШИНА ЈАВНЕ НАМЕНЕ
Саобраћајна инфраструктура

- Постојећи некатегорисани пут
- Пристапни пут (постојећи реконструисани и планирани некатегорисани пут)

ПОВРШИНА ОСТАЛЕ НАМЕНЕ

- Интерни путеви

ЕЛЕМЕНТИ САОБРАЋАЈНЕ ИНФРАСТРУКТУРЕ

- Осовина
- Коловоз
- Нивелациони елементи

КОМУНАЛНА И ТЕХНИЧКА ИНФРАСТРУКТУРА
Јавни инфраструктурни објекти
ХИДРОТЕХНИЧКА ИНФРАСТРУКТУРА

- Постојећи водовод у оквиру водозворшта "Коменско врело"

ЕЛЕКТРОЕНЕРГЕТСКА ИНФРАСТРУКТУРА

- Постојећа електроенергетска мрежа

Интерни инфраструктурни објекти
ЕЛЕКТРОЕНЕРГЕТСКА ИНФРАСТРУКТУРА

- Планирани снап кабловских водова 33(35)kV - шематски приказ

ЕЛЕКТРОНСКАКОМУНИКАЦИОНА ИНФРАСТРУКТУРА

- Планирани оптички кабл - шематски приказ

РЕЖИМИ ЗАШТИТЕ

- Ужа зона санитарне заштите водозворшта водоснабдевања "Коменско врело"
- Шира зона санитарне заштите водозворшта водоснабдевања "Коменско врело"

Наручилац израде плана:
"Windflow East" ДОО Београд
Ул. Шанских Бораца бр. 3
11 070 Нови Београд.

Обрађивач плана:
"АРХИП ЛАН" ДОО,
ул. Кнеза Михаила бр.66,
АРАНЂЕЛОВАЦ.

Носилац израде плана:
Општина Жагубица
Одељење за привреду и економски развој
13 320 Жагубица
Тел: 030/606666 бр.1

АРХИП ЛАН ДОО
ЈАРНЕВИЋ ОДВОЈ
Милана Ракића 117/10229
Датум: Београд 03.03.2026.

Одобрени урбанисти:
дипл.инж.арх. Драгана Бига (ИКС 200 0015 03)

Одобрени технички:
дипл.инж.арх. Јелена Милићевић (ИКС 200 1479 14)

Назив листа:
План мрежа и објеката комуналне и техничке инфраструктуре

Назив плана:
ПЛАН ДЕТАЉНЕ РЕГУЛАЦИЈЕ ВЕТРОЕЛЕКТРАНЕ "ГОРЊАК"
НА ТЕРИТОРИЈИ ОПШТИНЕ ЖАГУБИЦА


Размера: 1:2500

Лист број: 6.3

Датум: децембар, 2026. год.

Службени гласник:
општине Жагубица,
број 21/26 и 23/26

Службени гласник:
општине Жагубица,
број 21/26 и 23/26

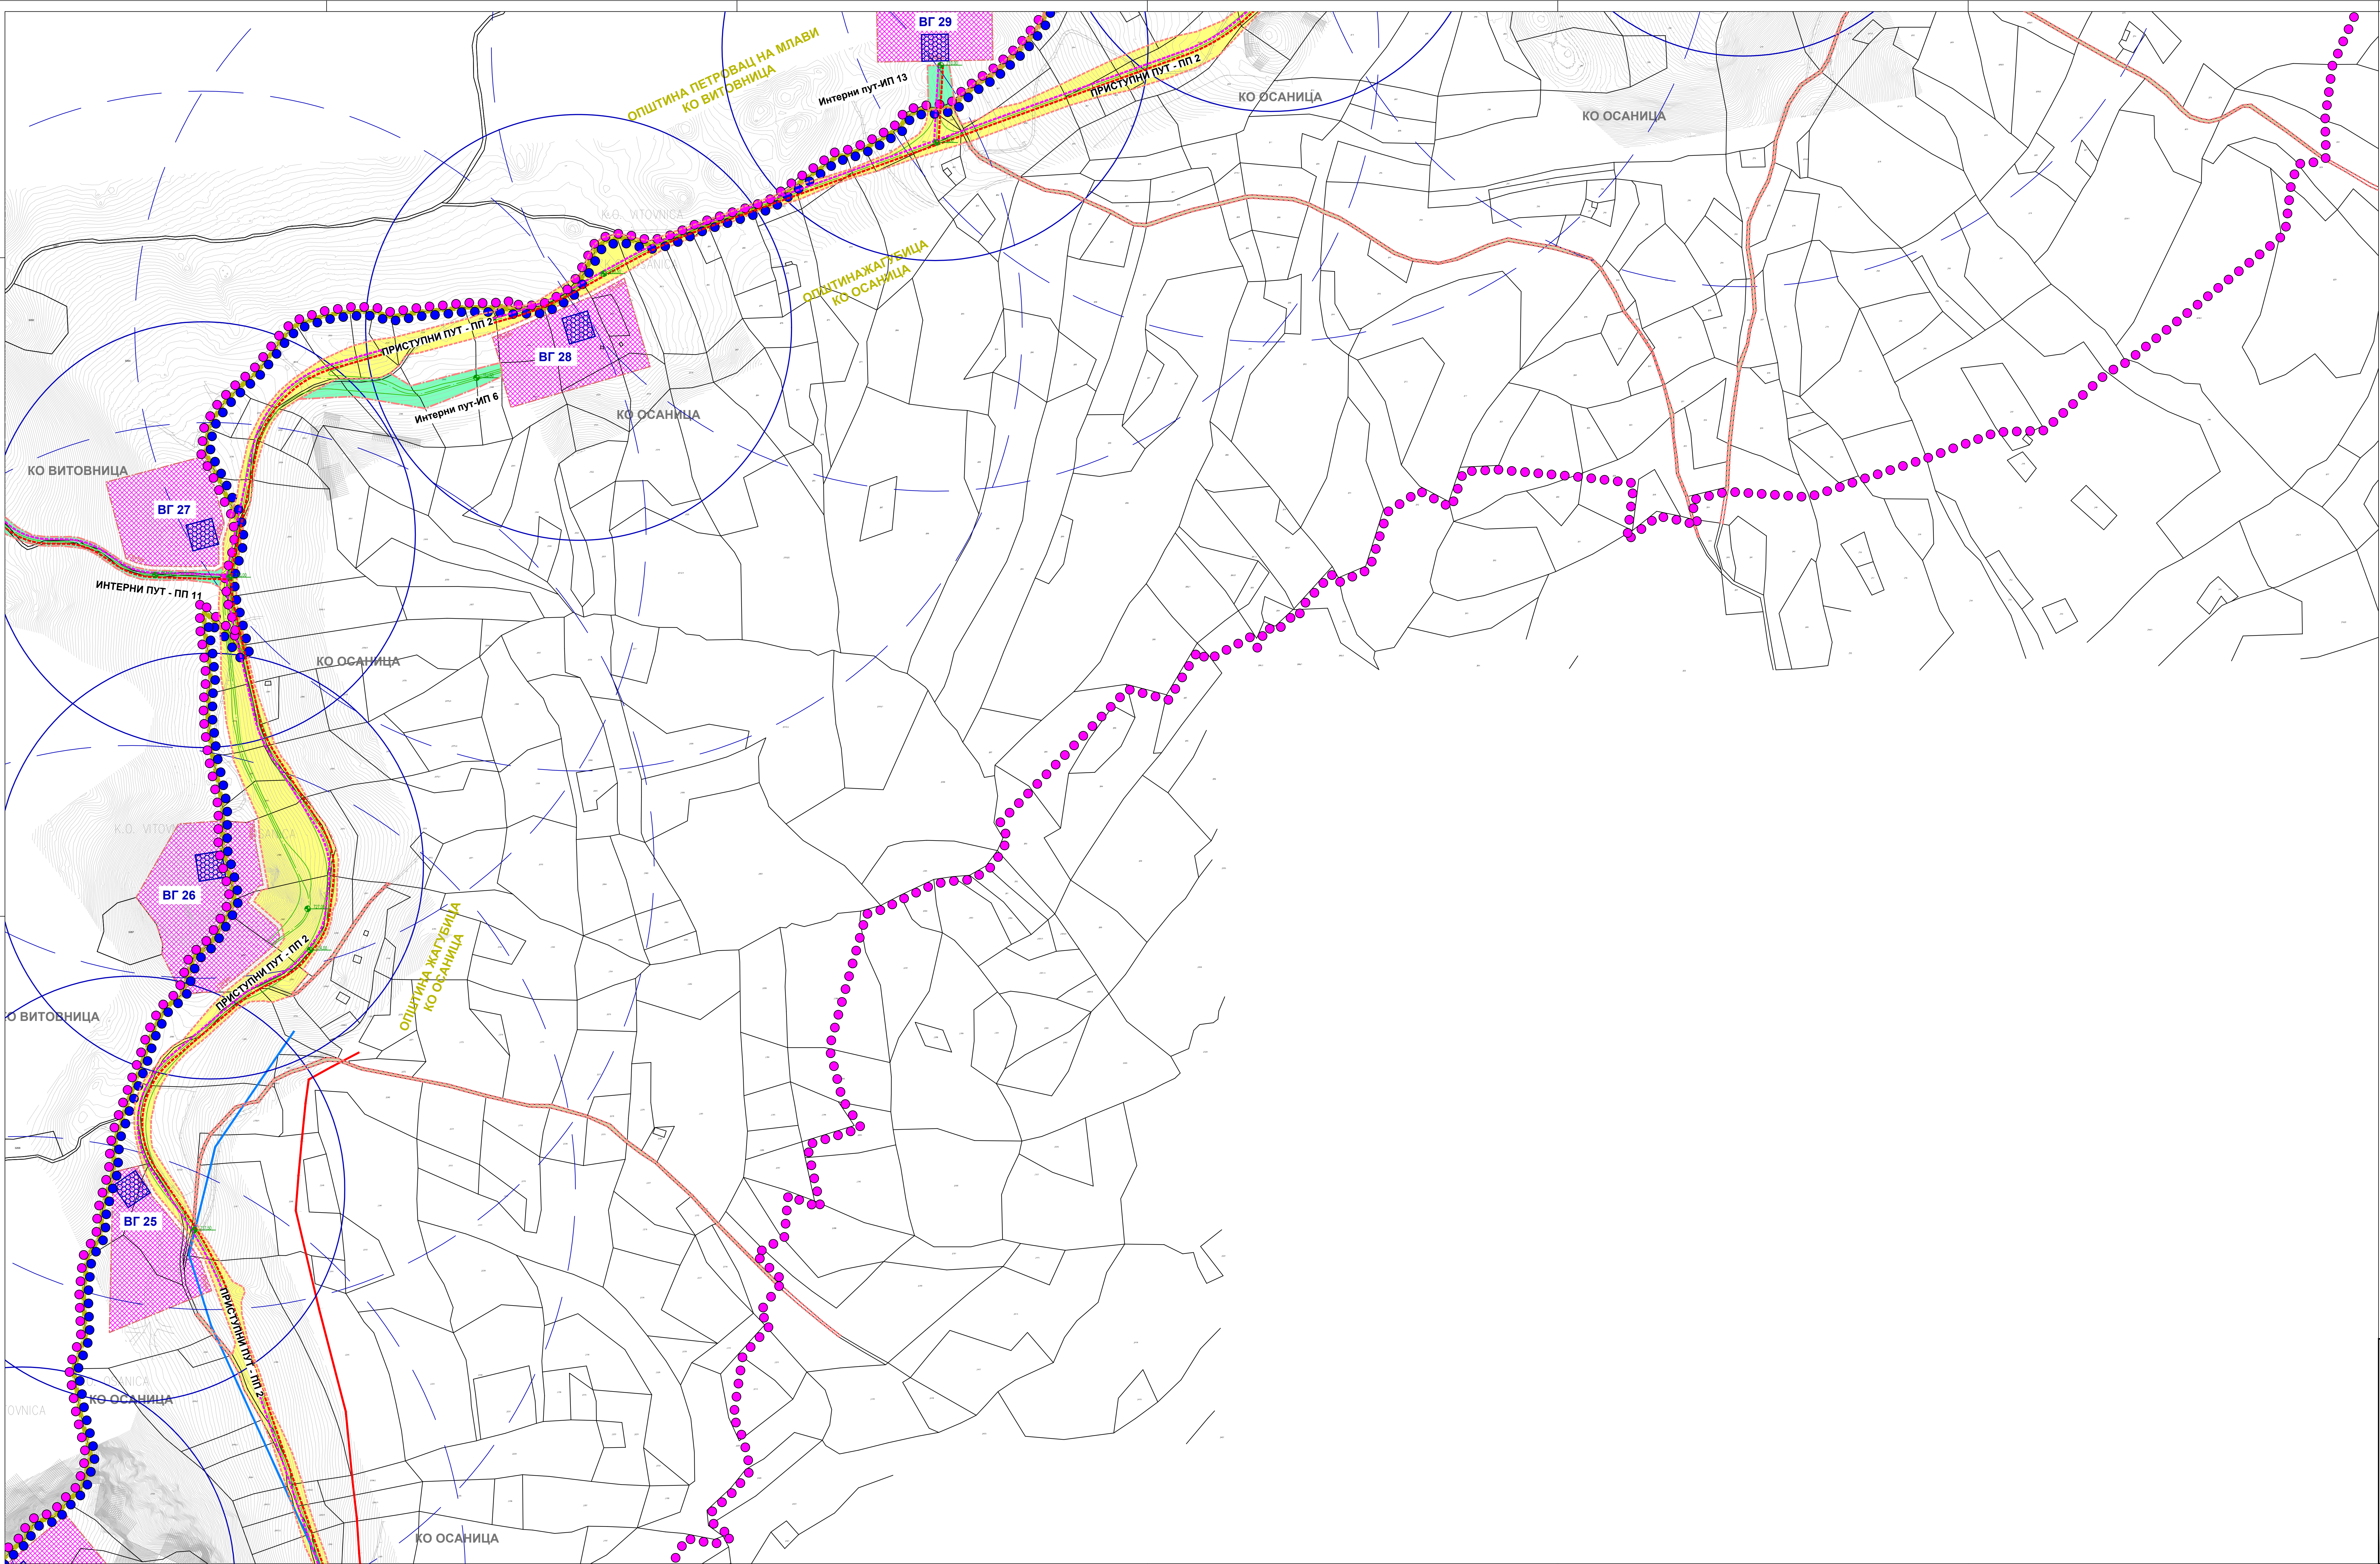

ШЕМА ЛИСТОВА

ЛЕГЕНДА

- Граница обухвата Плана на територији општине Жагубица
- Граница обухвата Плана на територији општине Петровац на Млави
- Граница катастарске општине
- Граница катастарске парцеле
- Ознака ветрогенератора
- Темљел ветрогенератора (предложена позиција)
- Непосредна зона заштите ветрогенератора (r=240m) - плато ветрогенератора
- Ужа зона заштите ветрогенератора (r=500m)

ЕЛЕМЕНТИ УРБАНИСТИЧКЕ РЕГУЛАЦИЈЕ

- Регулациона линија
- Линија разграничења различитих површина остале намене
- Грађевинска линија
- Граница грађења
- Зона за грађење

ГРАЂЕВИНСКО ЗЕМЉИШТЕ
ПОВРШИНА ЈАВНЕ НАМЕНЕ
Саобраћајна инфраструктура

- Постојећи некатегорисани пут
- Пристапни пут (постојећи реконструисани и планирани некатегорисани пут)

ПОВРШИНА ОСТАЛЕ НАМЕНЕ

- Интерни путеви

ЕЛЕМЕНТИ САОБРАЋАЈНЕ ИНФРАСТРУКТУРЕ

- Осовина
- Коловоз
- Нивелациони елементи

КОМУНАЛНА И ТЕХНИЧКА ИНФРАСТРУКТУРА
Јавни инфраструктурни објекти
ХИДРОТЕХНИЧКА ИНФРАСТРУКТУРА

- Постојећи водовод у оквиру водозворшта "Комненско врело"

ЕЛЕКТРОЕНЕРГЕТСКА ИНФРАСТРУКТУРА

- Постојећа електроенергетска мрежа

Интерни инфраструктурни објекти
ЕЛЕКТРОЕНЕРГЕТСКА ИНФРАСТРУКТУРА

- Планирани сноп кабловских водова 33(35)kV - шематски приказ

ЕЛЕКТРОНСКОКОМУНИКАЦИОНА ИНФРАСТРУКТУРА

- Планирани оптички кабл - шематски приказ

Наручилац израде плана:
"Windflow East" ДОО Београд
Ул. Шпанских Бораца бр. 3
11 070 Нови Београд

Носилац израде плана:
Општинска управа општине Жагубица
Одељење за привреду и економски развој
13 320 Жагубица
Трг Ослобођења бр.1

Обрађивач плана:
"АРХИТЕКТУРА" ДООО
ул. Кнеза Михаила бр.66
АРХИТЕКТУРА

Назив плана:
ПЛАН ДЕТАЉНЕ РЕГУЛАЦИЈЕ ВЕТРОЕЛЕКТРАНЕ "ГОРЊАК"
НА ТЕРИТОРИЈИ ОПШТИНЕ ЖАГУБИЦА

Назив листа:
План мрежа и објеката комуналне и техничке инфраструктуре

Одговорни урбанисти:
дипл.инж.арх. Драгана Бица (ИКС 200 0015 03)
дипл.инж.арх. Јелена Милићевић (ИКС 200 1479 14)

Размера:
1:2500

Лист број:
6.4

Датум:
децембар, 2026. год.

Службени гласник:
општине Жагубица,
број 21/26 и 23/26

