
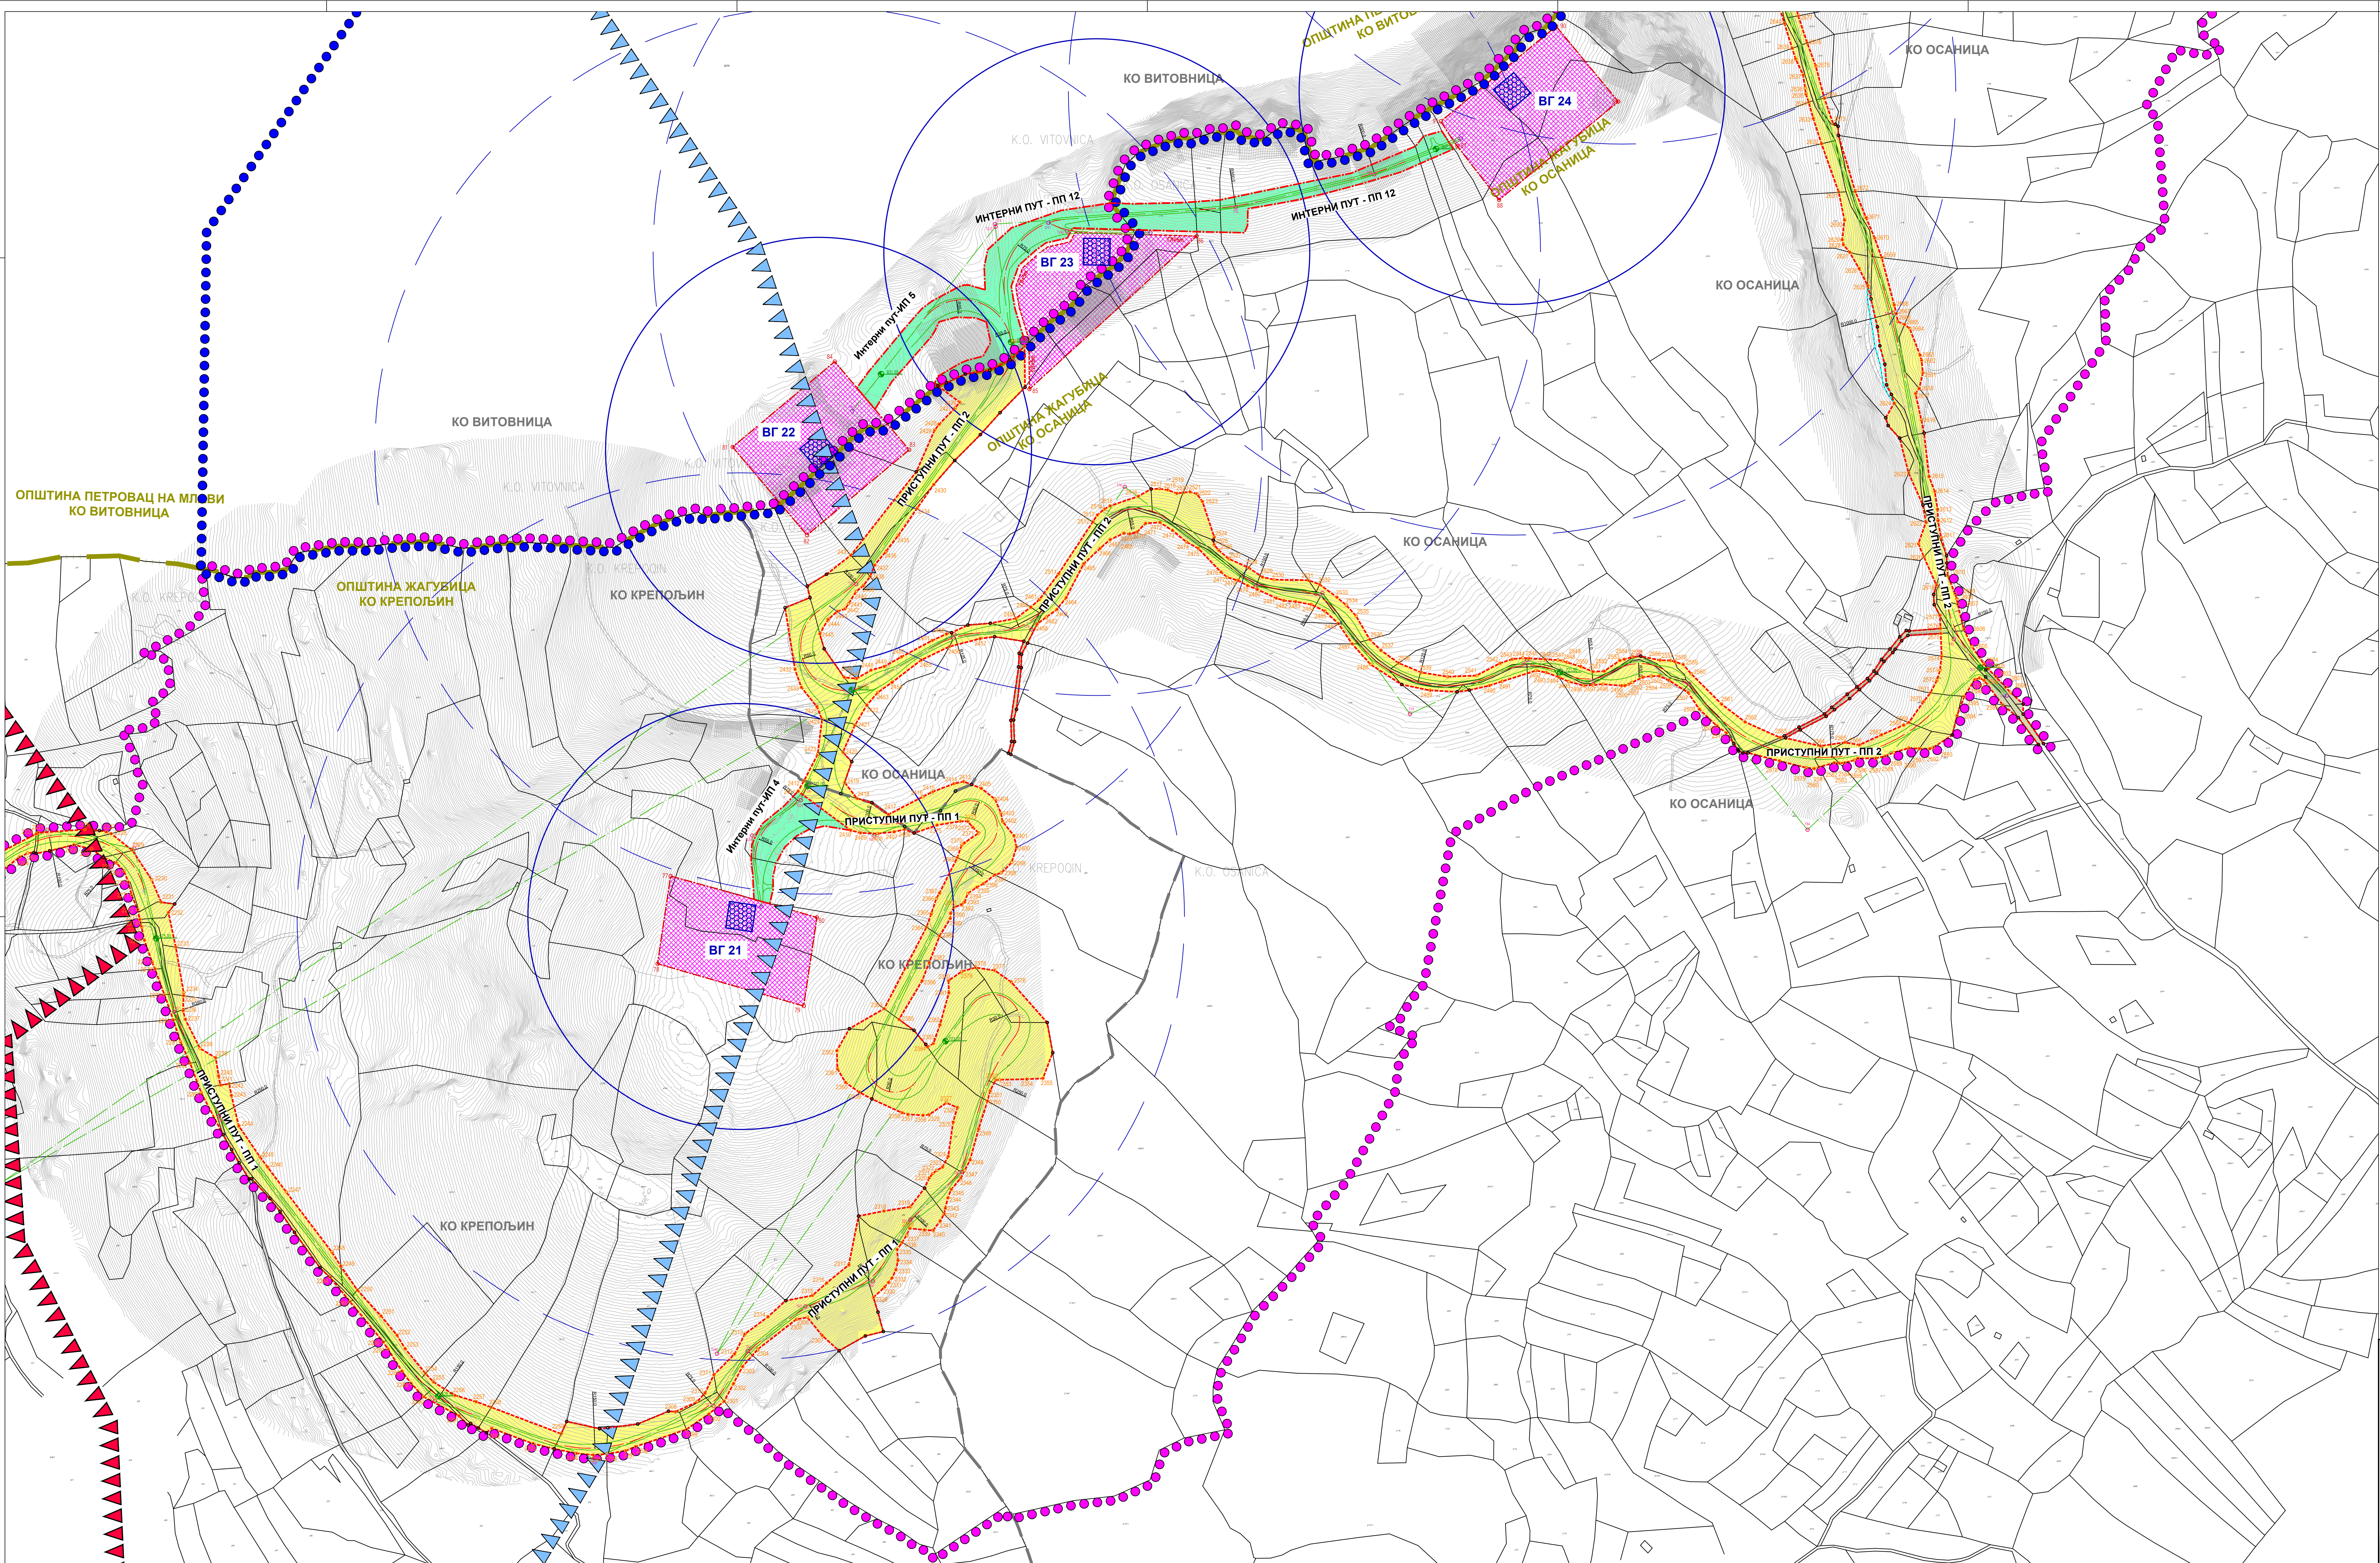


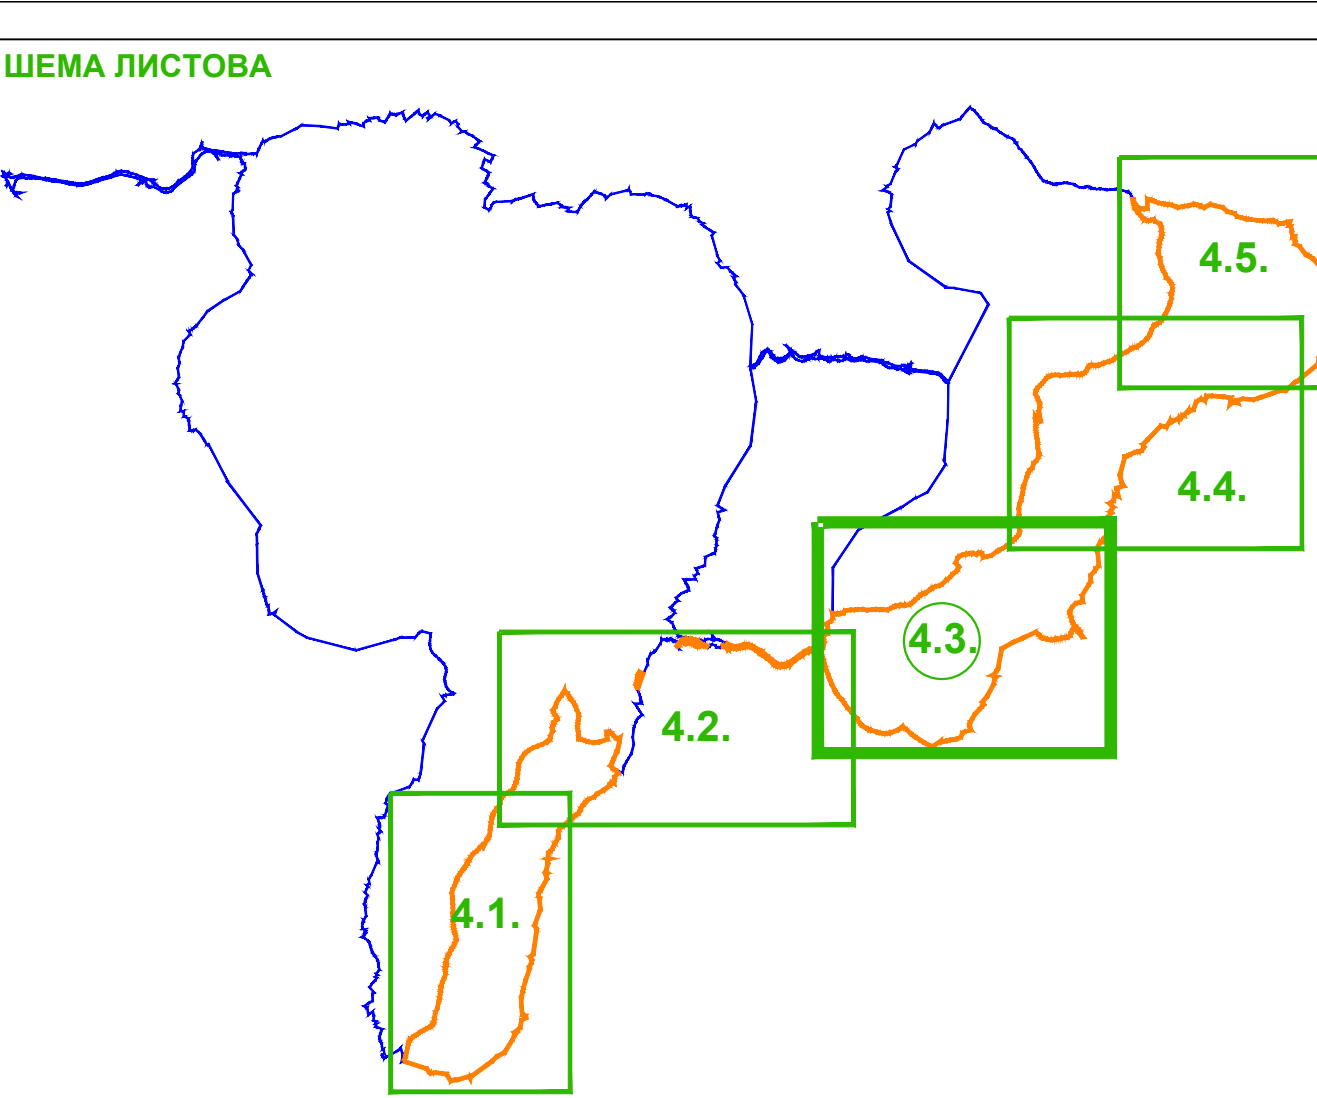

- ЛЕГЕНДА**
- Граница обухвата Плана на територији општине Петровац на Млави
 - Граница обухвата Плана на територији општине Жагубица
 - Граница општине
 - Граница катастарске општине
 - Граница катастарске парцеле
 - Планирано укидање својства јавног пута
 - Ознака ветрогенератора
 - Темелј ветрогенератора (предложена позиција)
 - Непосредна зона заштите ветрогенератора (r=240m) - плато ветрогенератора
 - Ужа зона заштите ветрогенератора (r=500m)

- ЕЛЕМЕНТИ УРБАНИСТИЧКЕ РЕГУЛАЦИЈЕ**
- Регулациона линија
 - Постојеће граничне тачке које дефинишу регулациону линију
 - Нове граничне тачке које дефинишу регулациону линију
 - Линија разграничења различитих површина остале намене
 - Грађевинска линија
 - Граница грађења
 - Зона за грађење
 - Постојеће граничне тачке које дефинишу зону за грађење
 - Тачке које дефинишу зону грађења

- ГРАЂЕВИНСКО ЗЕМЉИШТЕ**
ПОВРШИНА ЈАВНЕ НАМЕНЕ
Саобраћајна инфраструктура
- Постојећи некатегорисани пут
 - Пристапни пут (постојећи реконструисани и планирани некатегорисани пут)
- ПОВРШИНА ОСТАЛЕ НАМЕНЕ**
- Интерни путеви
- ЕЛЕМЕНТИ САОБРАЋАЈНЕ ИНФРАСТРУКТУРЕ**
- Осовина
 - Коловоз
 - Осовинске тачке
 - Темене тачке
 - Нивелациони елементи
- РЕЖИМИ ЗАШТИТЕ**
- Ужа зона санитарне заштите водозворишта водоснабдевања "Комненско врело"
 - Шира зона санитарне заштите водозворишта водоснабдевања "Комненско врело"
- ГЕОМЕТРИЈСКИ ПРОФИЛ ПУТЕВА**
ПРИСТУПНИ И ИНТЕРНИ ПУТЕВИ
-
- 508.17

Наручилац израде плана:
"Windflow East" ДОО Београд
Ул. Шанских Бораца бр. 3
11 070 Нови Београд

Обрађивач плана:
"АРХИПЛА" ДОО
ул. Кнеза Михаила бр. 66
АРАНЂЕЛОВАЦ

Назив плана:
РЕГУЛАЦИОНО-НИВЕЛАЦИОНИ ПЛАН ЗА ГРАЂЕВИНСКИМ РЕШЕЊЕМ САОБРАЋАЈНИХ ПОВРШИНА И АНАЛИТИЧНО-ГЕОДЕТСКИМ ЕЛЕМЕНТИМА

Носилац израде плана:
Општинска управа општине Жагубица
Одељење за проверу и економски развој
13 320 Жагубица
Трг Ослобођења бр.1

АРХИПЛА ДОО
ЈАНКОВИЋ ОЛИВЕР
Матић Јелена
Датум издавања: 17.10.2023
Датум ревизије: 17.11.2023

БИСНЕС
EXCELLENT SME
Јелена Милићевић

План детаљне регулације ВЕТРОЕЛЕКТРАНЕ "ГОРЊАК" НА ТЕРИТОРИЈИ ОПШТИНЕ ЖАГУБИЦА


Назив листа:
РЕГУЛАЦИОНО-НИВЕЛАЦИОНИ ПЛАН ЗА ГРАЂЕВИНСКИМ РЕШЕЊЕМ САОБРАЋАЈНИХ ПОВРШИНА И АНАЛИТИЧНО-ГЕОДЕТСКИМ ЕЛЕМЕНТИМА

Размера: 1:2500

Лист број: 4.3

Датум: Септембар, 2026. год.

Службени гласник општине Жагубица, број 21/26 и 23/26

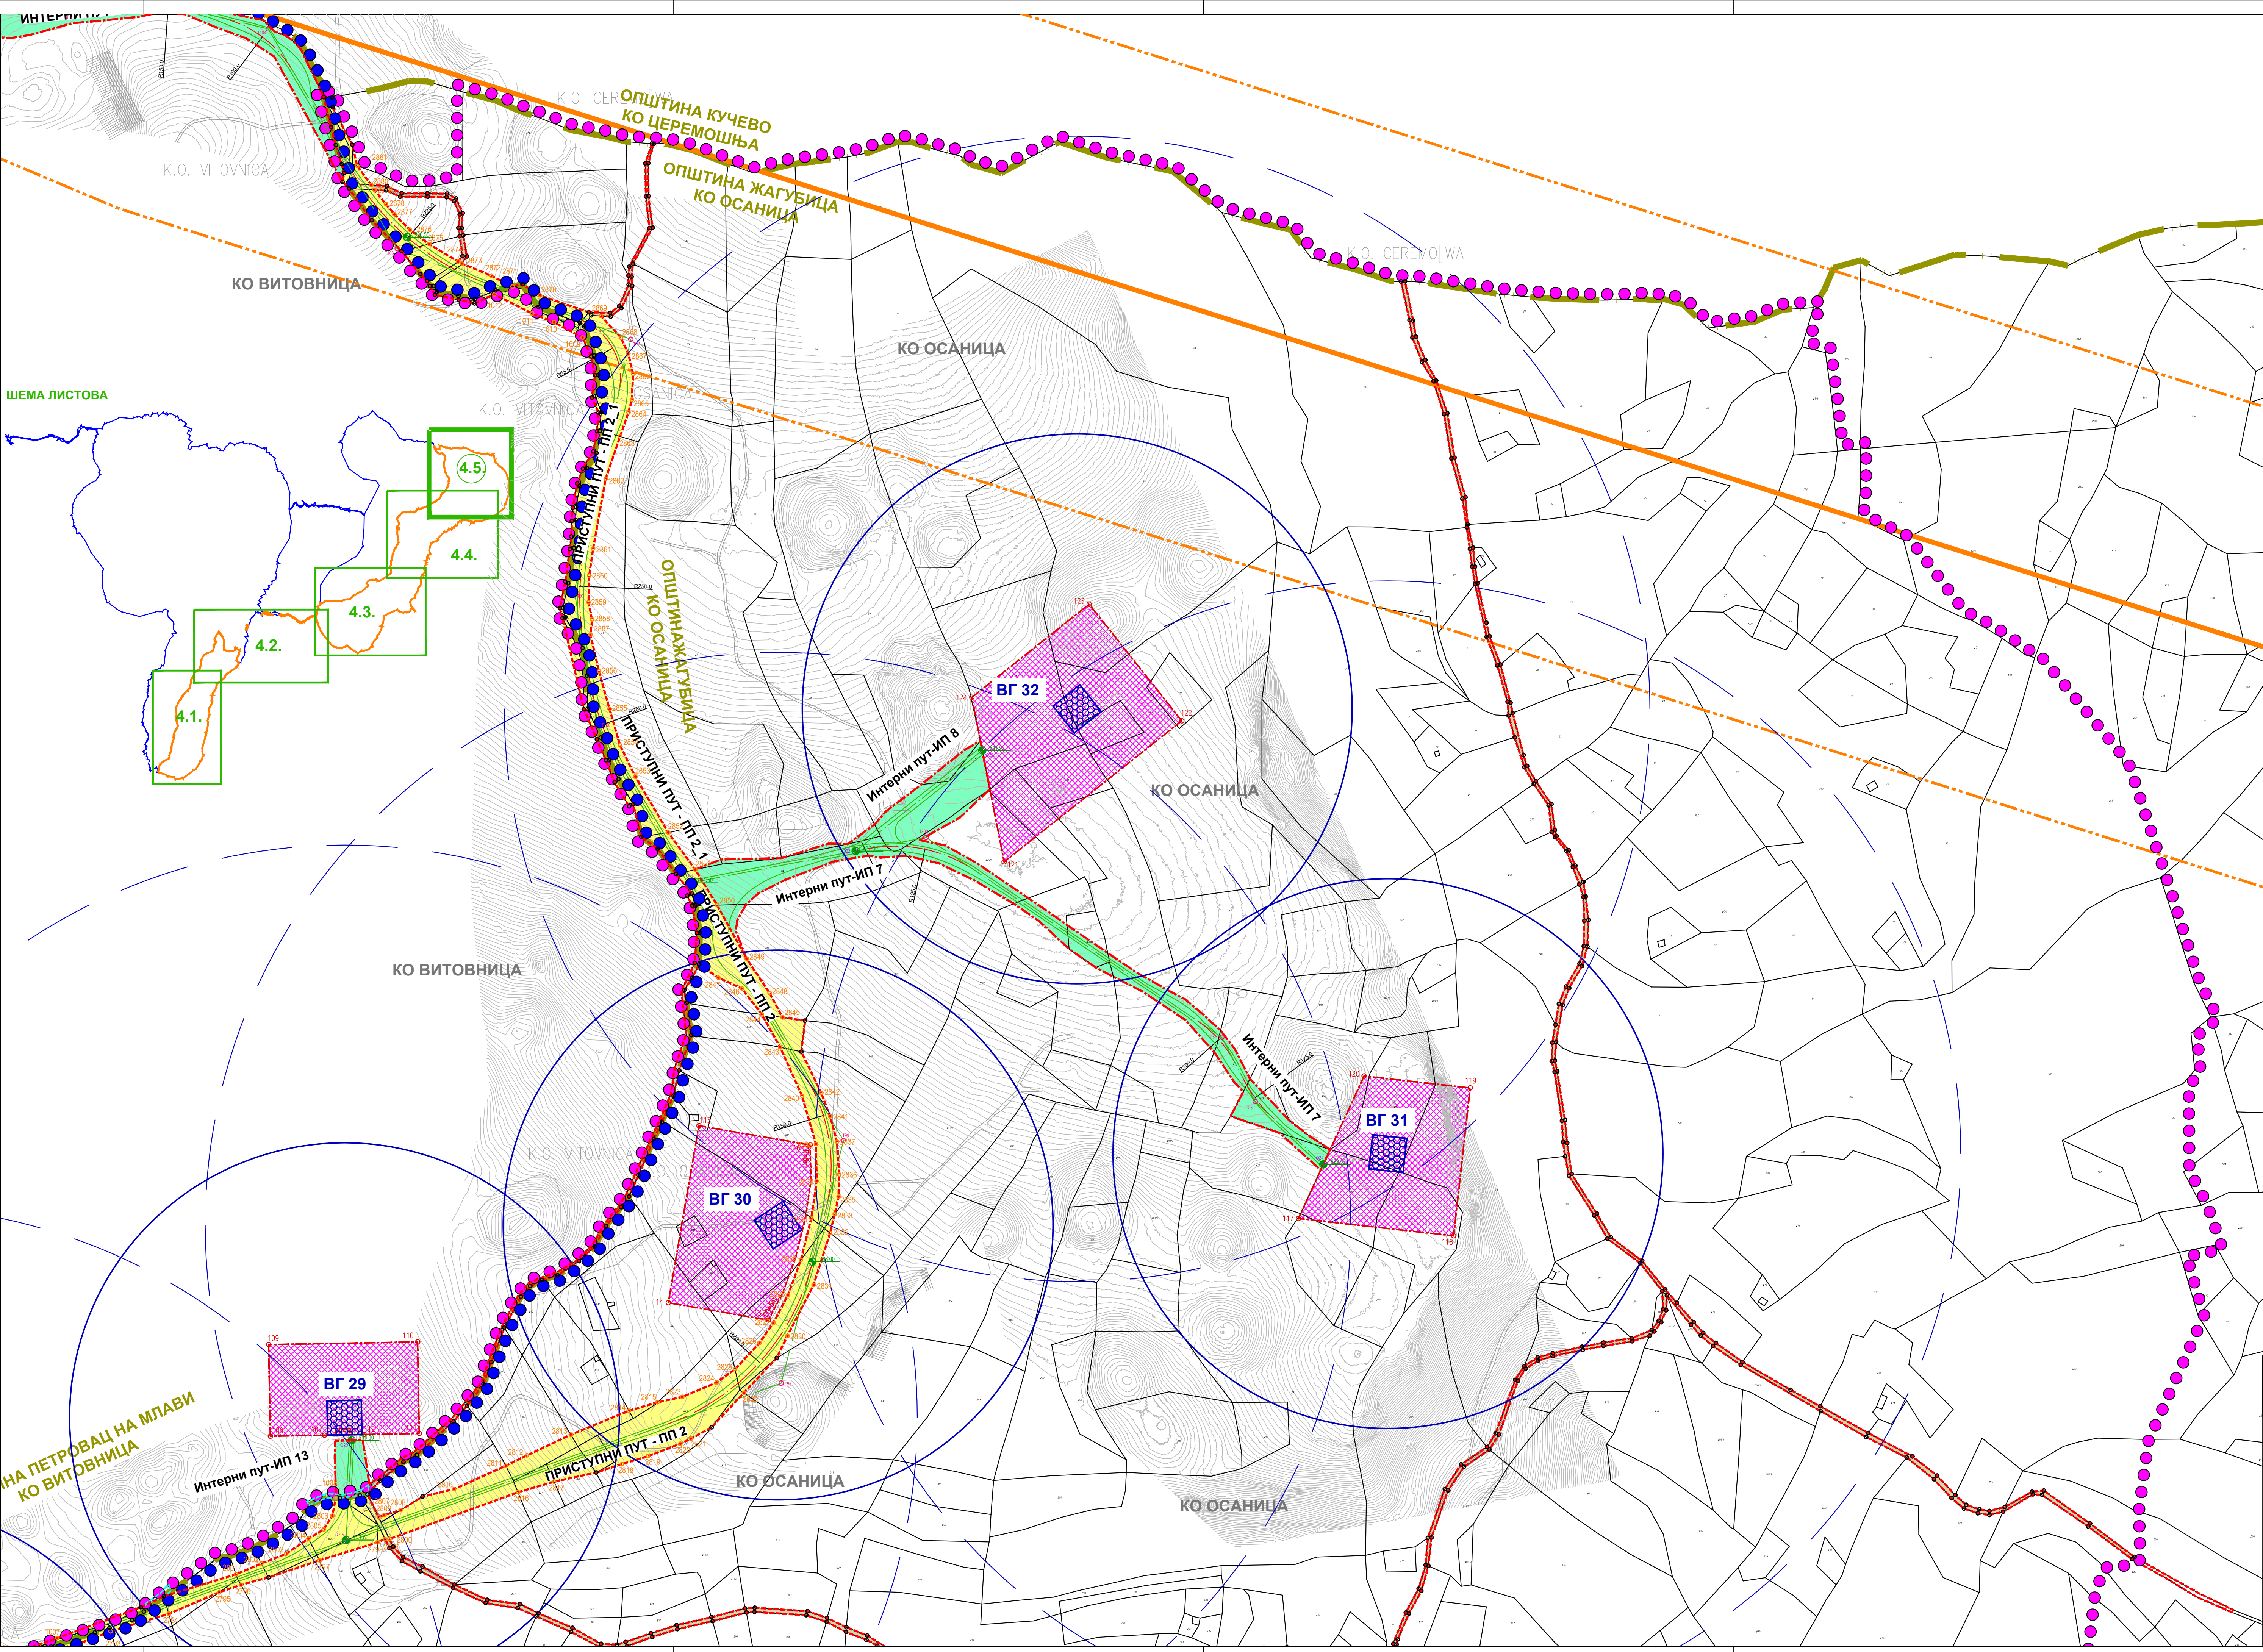

ЛЕГЕНДА

- Граница обухвата Плана на територији општине Петровац на Млави
- Граница обухвата Плана на територији општине Жагубица
- Граница општине
- Граница катастарске парцеле
- Планирано укидање својства јавног пута
- ВГ 8
- Ознака ветрогенератора
- Темељ ветрогенератора (предложена позиција)
- Непосредна зона заштите ветрогенератора (r=240m) - плато ветрогенератора
- Ужа зона заштите ветрогенератора (r=500m)

ЕЛЕМЕНТИ УРБАНИСТИЧКЕ РЕГУЛАЦИЈЕ

- Регулациона линија
- Постојеће граничне тачке које дефинишу регулациону линију
- Нове граничне тачке које дефинишу регулациону линију
- Линија разграничења различитих површина остале намене
- Грађевинска линија
- Граница грађења
- Зона за грађење
- Постојеће граничне тачке које дефинишу зону за грађење
- Тачке које дефинишу зону грађења

ГРАЂЕВИНСКО ЗЕМЉИШТЕ ПОВРШИНА ЈАВНЕ НАМЕНЕ Саобраћајна инфраструктура

- Постојећи некатегорисани пут
- Приступни пут (постојећи реконструисани и планирани некатегорисани пут)

ПОВРШИНА ОСТАЛЕ НАМЕНЕ

- Интерни путеви

ЕЛЕМЕНТИ САОБРАЋАЈНЕ ИНФРАСТРУКТУРЕ

- Осовина
- Коловоз
- Осовинске тачке
- Темење тачке
- Нивелациони елементи



РЕЖИМИ ЗАШТИТЕ

- Постојећи радиорељејни коридор (правац ЕС "Авала"- ЕС "Штубљ"- ЕС "Дели Јован"), са заштитном зоном, обострано, 200m, у односу на радиорељејни коридор

Наручилац израде плана:
"Windflow East" ДОО Београд
Ул. Шпанских бораца бр. 3
11 070 Нови Београд

Носилац израде плана:
Општинска управа општине Жагубица
Одељење за привреду и економски развој
13 320 Жагубица
Трг Ослобођења бр.1

Обрађивач плана:
"АРХИПЛА" ДОО
ул.Кнеза Михаила бр.66
АРАНЂЕЛОВАЦ

2025
ARHPLAN DOO
ARANJELOVAC
Matiol bop: 17576259
Deli & Bradstreet d.o.o. / 3.11.2025

Назив плана:
**ПЛАН ДЕТАЉНЕ РЕГУЛАЦИЈЕ ВЕТРОЕЛЕКТРАНЕ "ГОРЉАК"
НА ТЕРИТОРИЈИ ОПШТИНЕ ЖАГУБИЦА**

Назив листа:
Регулационо-нивелациони план са грађевинским линијама, урбанистичким, решењем саобраћајних површина и аналитичко-геодетским елементима

Одговорни урбанисти:
дипл.инж.арх. Драгана Бига (ИКС 200 0015 03)
дипл.инж.арх. Јелена Милићевић (ИКС 200 1479 14)

Ремер: 1:2000
Лист број: 4.5
Датум:
септембар, 2026.год.
Службени гласник
општине Жагубица,
број 21/26 и 23/26