
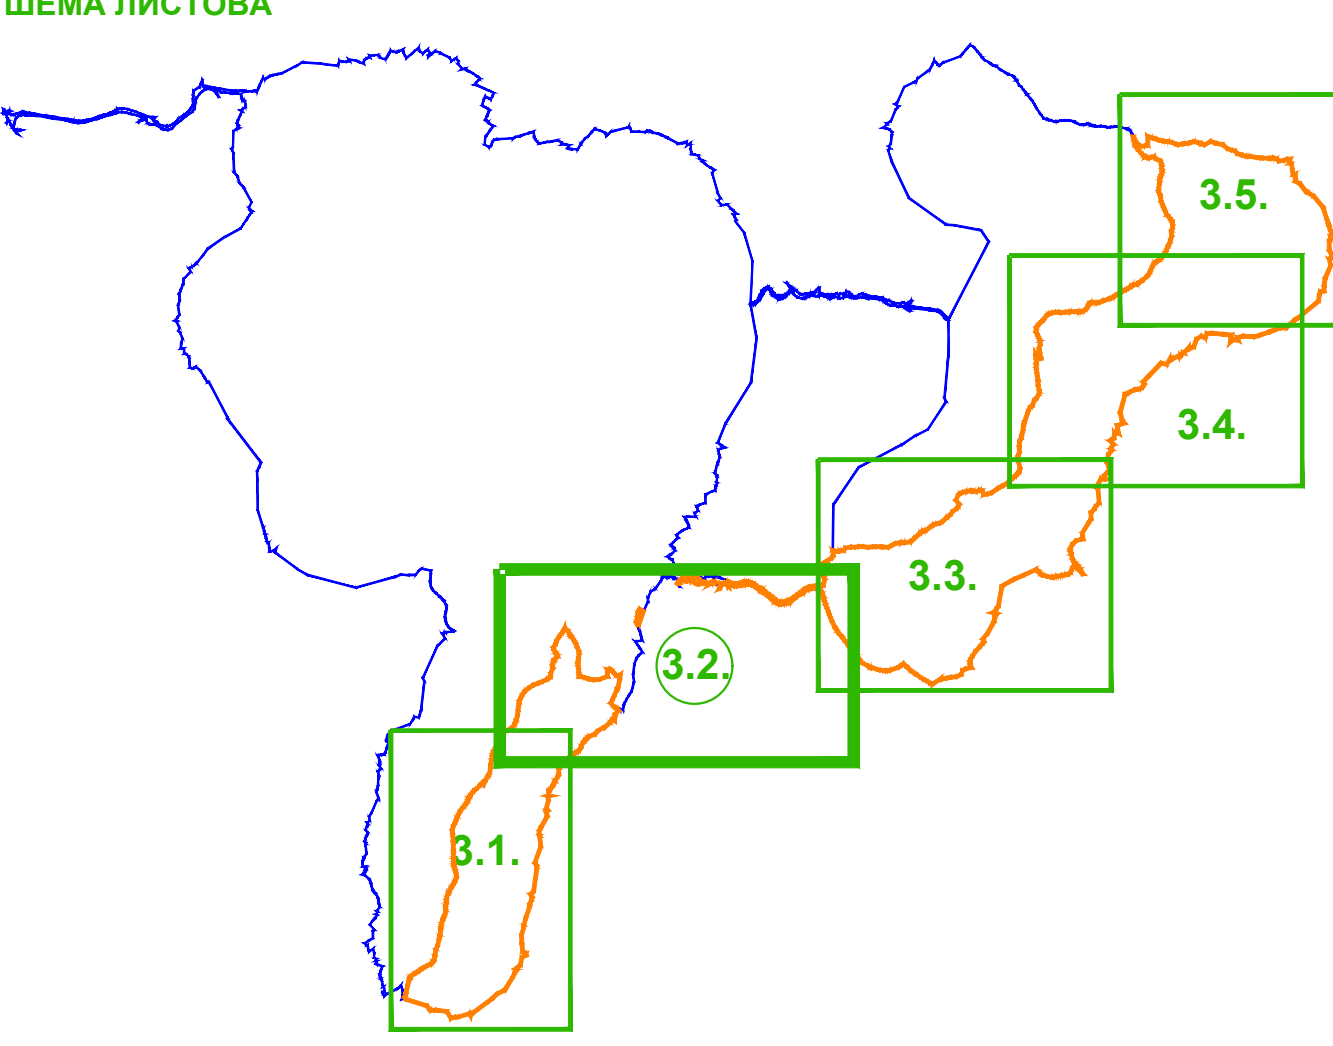


ЛЕГЕНДА

- Граница обухвата Плана на територији општине Петровац на Млави
- Граница обухвата Плана на територији општине Жагубица
- Граница општине
- Граница катастарске општине
- Граница катастарске парцеле
- Планирано укидање својства јавног пута
- BГ 8** Ознака ветрогенератора
- Темљ ветрогенератора
- Непосредна зона заштите ветрогенератора (r=240m) - плато ветрогенератора
- Ука зона заштите ветрогенератора (r=500m)
- ЕЛЕМЕНТИ УРБАНИСТИЧКЕ РЕГУЛАЦИЈЕ**
- Регулациона линија
- Линија разграничења различитих површина остале намене
- Зона за грађење
- ГРАЂЕВИНСКО ЗЕМЉИШТЕ**
- Површина јавне намене
- Саобраћајна инфраструктура
- Постојећи некатегорисани пут
- Приступни пут (постојећи реконструисани и планирани некатегорисани пут)
- ПОВРШИНА ОСТАЛЕ НАМЕНЕ**
- Интерни путеви
- ПОЉОПРИВРЕДНО ЗЕМЉИШТЕ**
- Пољопривредно земљиште
- ШУМСКО ЗЕМЉИШТЕ**
- Шумско земљиште
- ВОДНО ЗЕМЉИШТЕ**
- Водно земљиште



<p>Наручилац израде плана: "Windflow East" ДОО Београд Ул. Шанских Бораца Бр. 3 11 070 Нови Београд</p> <p>Обрађивач плана: "АРХИТЕКТУРА" ДОО ул. Кнеза Михаила бр.66 АРАНЂЕЛОВАЦ</p>	<p>Носилац израде плана: Општинска управа општине Жагубица Одељење за привреду и економски развој 13 320 Жагубица Трт. Ослобођења Бр.1</p> <p>Општински печат: </p>
<p>ПЛАН ДЕТАЉНЕ РЕГУЛАЦИЈЕ ВЕТРОЕЛЕКТРАНЕ "ГОРЊАК" НА ТЕРИТОРИЈИ ОПШТИНЕ ЖАГУБИЦА</p>	
<p>Назив листа: Планирана намена површина у оквиру планског обухвата</p> <p>Одговорни урбанисти: дипл.инж.арх. Драгана Бига (ИКС 200 0015 03) дипл.инж.арх. Јелена Милићевић (ИКС 200 1479 14)</p>	<p>Размера: 1:2500</p> <p>Лист број: 3.1</p> <p>Датум: јун, 2026. год.</p> <p>НАЦЕТ ПЛАНА</p>

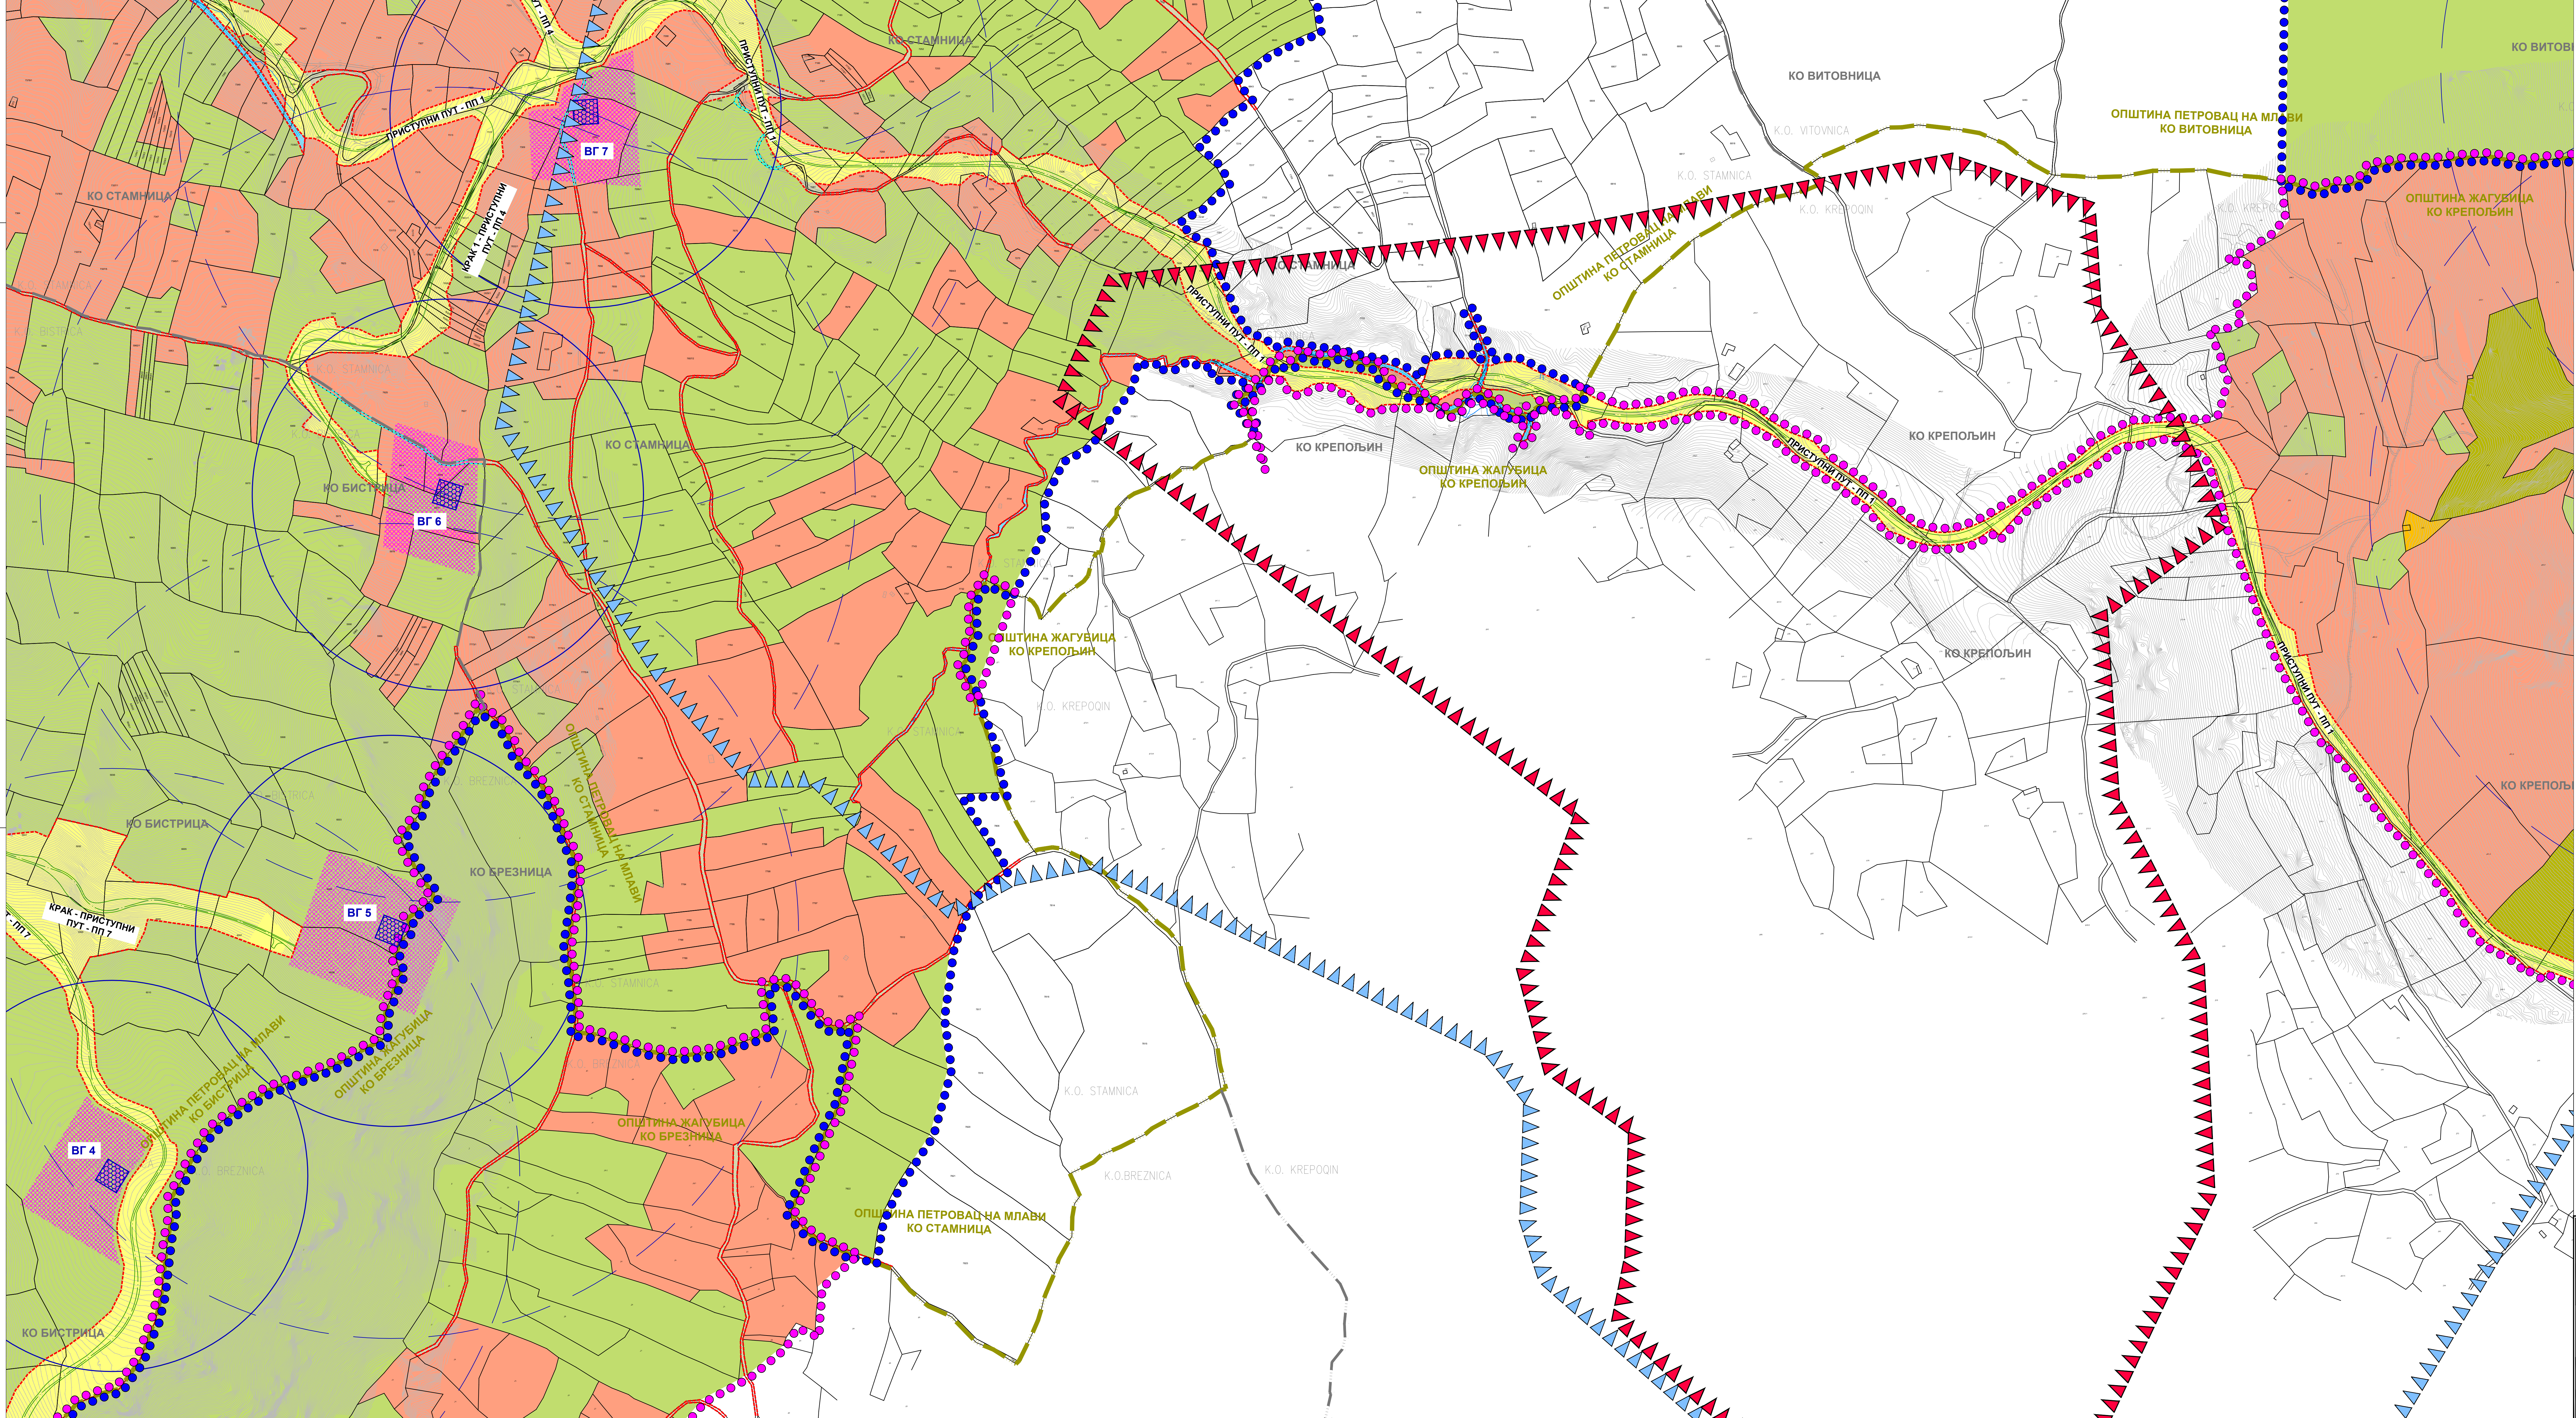

ЛЕГЕНДА

- Граница обухата Плана на територији општине Петровац на Млави
 - Граница обухата Плана на територији општине Жагубица
 - Граница општине
 - Граница катастарске општине
 - Граница катастарске парцеле
 - Планирано укидање својства јавног пута
 - BГ 8** Ознака ветрогенератора
 - Темелј ветрогенератора
 - Непосредна зона заштите ветрогенератора (r=240m) - плато ветрогенератора
 - Ужа зона заштите ветрогенератора (r=600m)
- ЕЛЕМЕНТИ УРБАНИСТИЧКЕ РЕГУЛАЦИЈЕ**
- Регулациона линија
 - Линија разграничења различитих површина остале намене
 - Зона за грађење
- ГРАЂЕВИНСКО ЗЕМЉИШТЕ ПОВРШИНА ЈАВНЕ НАМЕНЕ**
Саобраћајна инфраструктура
- Постојећи некатегорисани пут
 - Приступни пут (постојећи реконструисани и планирани некатегорисани пут)
- ПОВРШИНА ОСТАЛЕ НАМЕНЕ**
- Грађевинско земљиште изван грађевинског подручја насеља
 - Интерни путеви
- ПОЉОПРИВРЕДНО ЗЕМЉИШТЕ**
- Пољопривредно земљиште
- ШУМСКО ЗЕМЉИШТЕ**
- Шумско земљиште
- ВОДНО ЗЕМЉИШТЕ**
- Водно земљиште
- ОСТАЛО ЗЕМЉИШТЕ**
- Остало земљиште
- РЕЖИМИ ЗАШТИТЕ**
- Ужа зона санитарне заштите водозворништа водоснабдевања "Комненско врело"
 - Широка зона санитарне заштите водозворништа водоснабдевања "Комненско врело"

Наручилац израде плана: "Windflow East" ДОО Београд Ул. Шинских Борача бр. 3 11 070 Нови Београд	Носилац израде плана: Општинска управа општине Жагубица Одељење за привреду и економски развој 13 300 Жагубица Тел: 030/661444 бр. 1
Обрађивач плана: "АРХИТЕКТУРА" ДОО Ул. Кнеза Милоша бр. 66 А. Р. А. Б. Г. Е. П. У. Б. А. Београд	ДИПЛОМАНИ АРХИТЕКТИ АНАТОЛИЈА МИЛИЊЕВИЋ Милош Милошевић Београд
ПЛАН ДЕТАЉНЕ РЕГУЛАЦИЈЕ ВЕТРОЕЛЕКТРАНЕ "ГОРЉАК" НА ТЕРИТОРИЈИ ОПШТИНЕ ЖАГУБИЦА	
Назив листа: Планирана намена површина у оквиру планског решења	Масштаб: 1:2500 Лист број: 3.2 Датум: јун, 2028. год.
Одговорни урбанисти: дипл.инж.арх. Драгана Бига (ИКС 200 0015 03) дипл.инж.арх. Јелена Милићевић (ИКС 200 1478 14)	

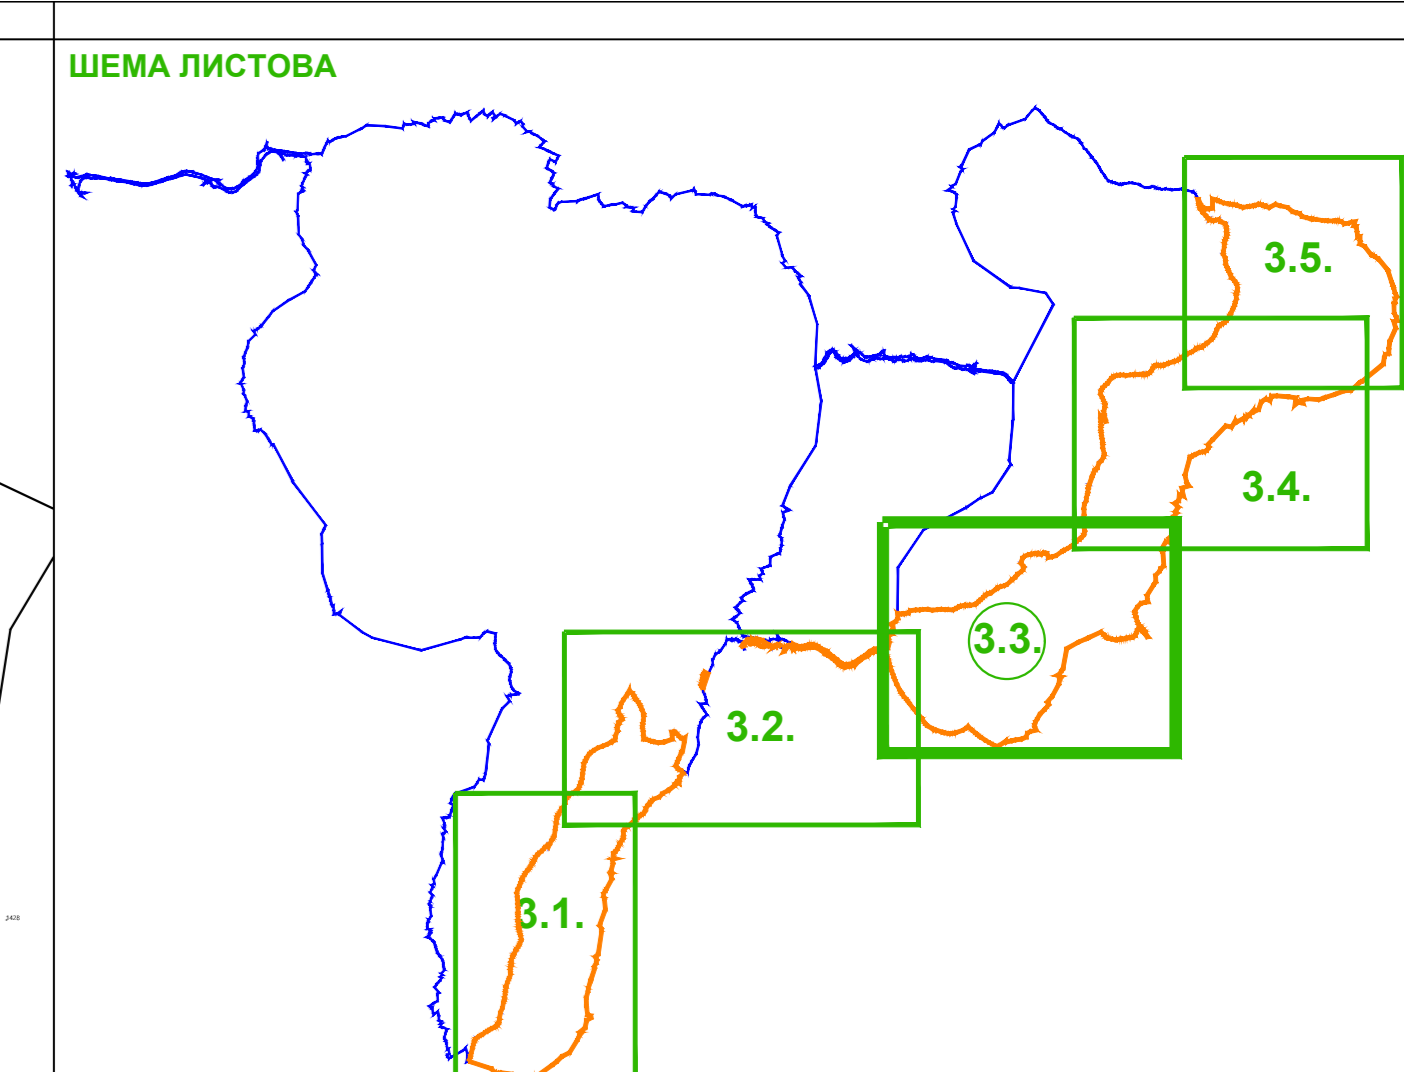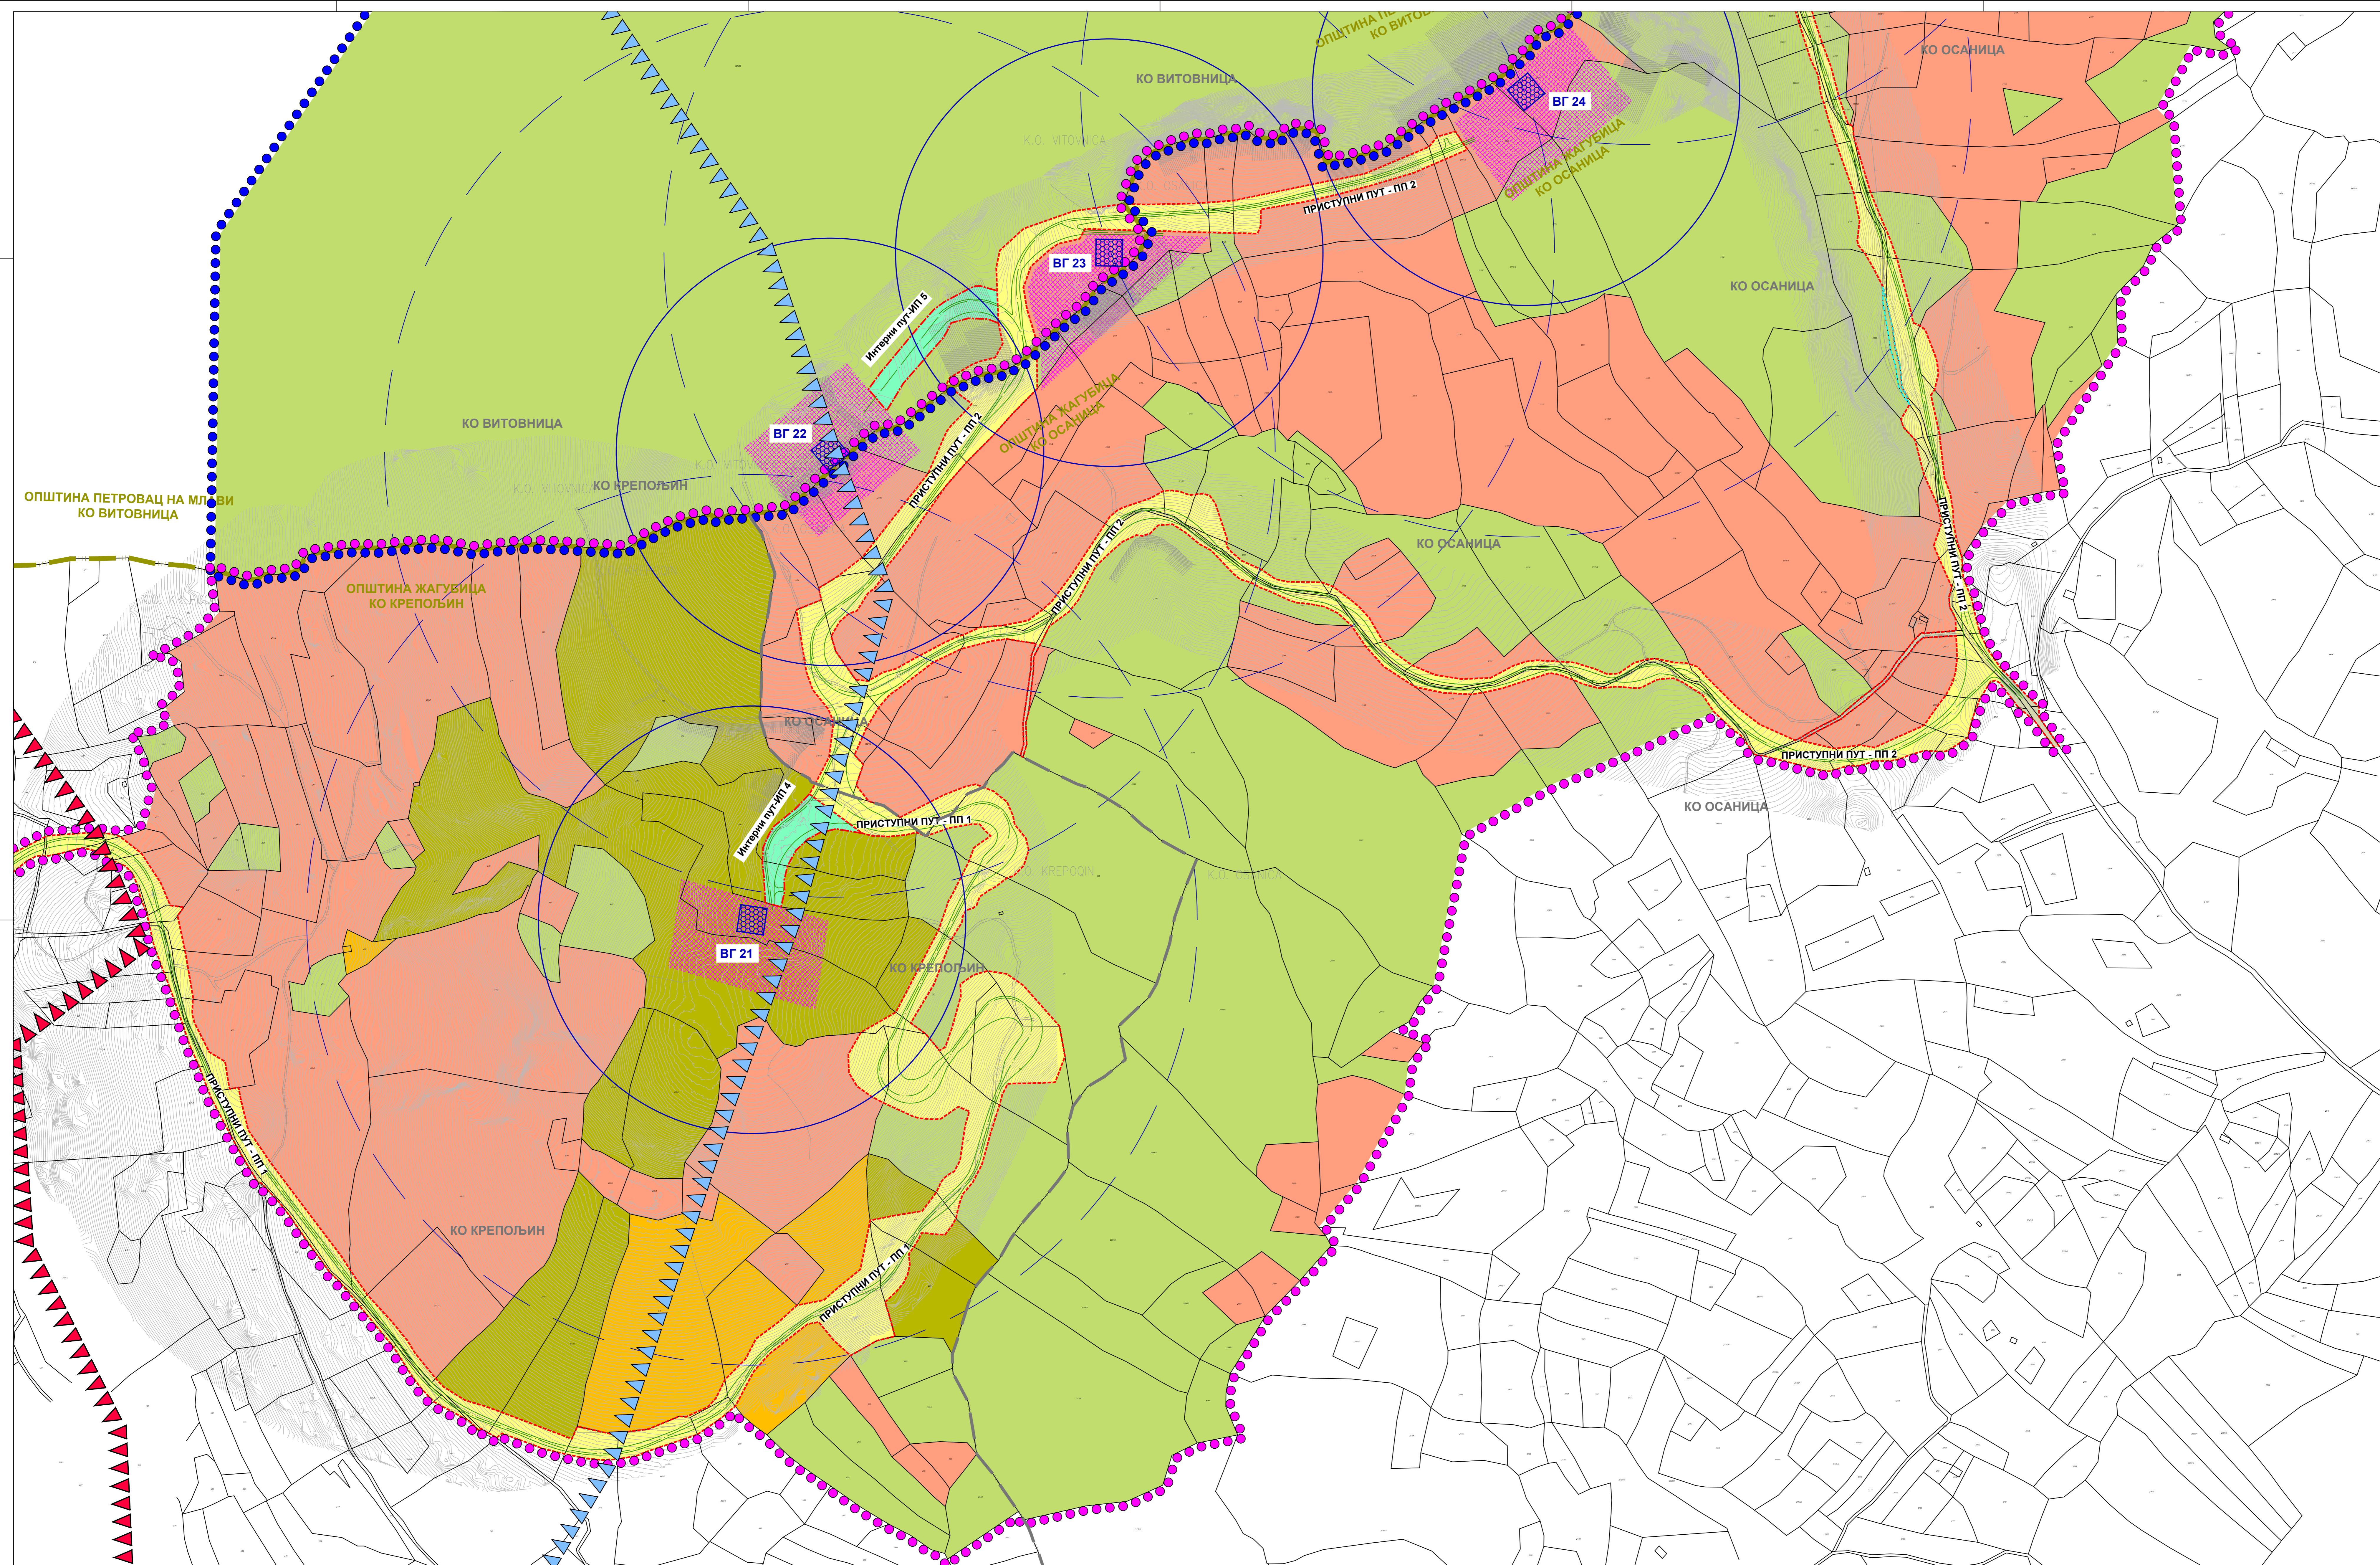

ЛЕГЕНДА

- Граница обухвата Плана на територији општине Петровац на Млави
- Граница обухвата Плана на територији општине Жагубица
- Граница општине
- Граница катастарске општине
- Граница катастарске парцеле
- Планирано укидање својства јавног пута
- Ознака ветрогенератора
- Темел ветрогенератора
- Непосредна зона заштите ветрогенератора (r=240m) - плато ветрогенератора
- Ужа зона заштите ветрогенератора (r=500m)
- ЕЛЕМЕНТИ УРБАНИСТИЧКЕ РЕГУЛАЦИЈЕ**
- Регулациона линија
- Линија разграничења различитих површина остале намене
- Зона за грађење
- ГРАЂЕВИНСКО ЗЕМЉИШТЕ**
- ПОВРШИНА ЈАВНЕ НАМЕНЕ**
- Свобраћна инфраструктура**
- Постојећи некатегорисани пут
- Приступни пут (постојећи реконструисани и планирани некатегорисани пут)
- ПОВРШИНА ОСТАЛЕ НАМЕНЕ**
- Грађевинско земљиште изван грађевинског подручја насеља
- Интерни путеви
- ПОЉОПРИВРЕДНО ЗЕМЉИШТЕ**
- Пољопривредно земљиште
- ШУМСКО ЗЕМЉИШТЕ**
- Шумско земљиште
- ВОДНО ЗЕМЉИШТЕ**
- Водно земљиште
- ОСТАЛО ЗЕМЉИШТЕ**
- Остало земљиште
- РЕЖИМИ ЗАШТИТЕ**
- Ужа зона санитарне заштите водозворништа водоснабдевања "Коменско врело"
- Широка зона санитарне заштите водозворништа водоснабдевања "Коменско врело"

Наручилац израде плана:
"WindFlow East" ДОО Београд
Ул. Шанских Борца Бр. 3
11 070 Нови Београд.

Носилац израде плана:
Општинска управа општине Жагубица
Одељење за привреду и економски развој
13 320 Жагубица
Трг Ослобођења Бр.1

Обрађивач плана:
"АРХИТЕКТУРА" ДОО
ул. Кнеза Михаила бр.66
АРХИТЕКТУРА

ИЗДАЈА
АРХИТЕКТУРА ДОО
Јелена Ј. Милићевић
Београд, Београд
Датум издања: 11.10.2025.



BUSINESS EXCELLENT SME

ПЛАН ДЕТАЉНЕ РЕГУЛАЦИЈЕ ВЕТРОЕЛЕКТРАНЕ "ГОРЊАК" НА ТЕРИТОРИЈИ ОПШТИНЕ ЖАГУБИЦА

Назив листа: Планирана намена површина у оквиру планског обухвата
Ремера: 1:2500
Лист број: 3.3
Датум: јун, 2026. год.

Одговорни урбанисти:
дипл.инж.арх. Драгана Бига (ИКС 200 0015 03)
дипл.инж.арх. Јелена Милићевић (ИКС 200 1479 14)

НАЦРТ ПЛАНА

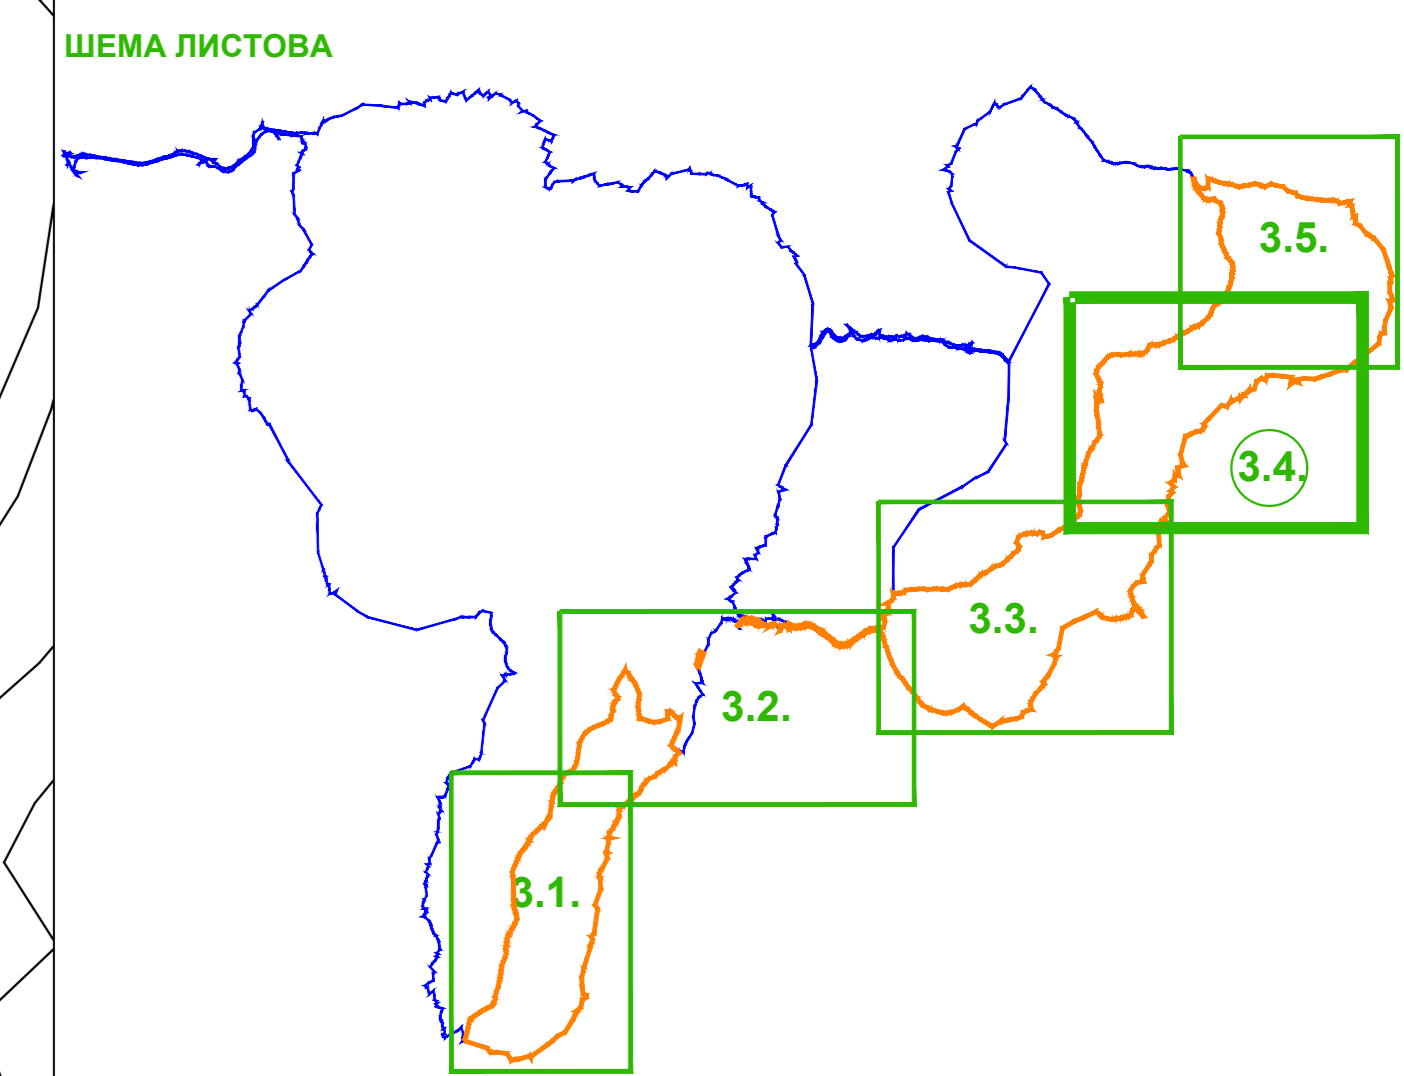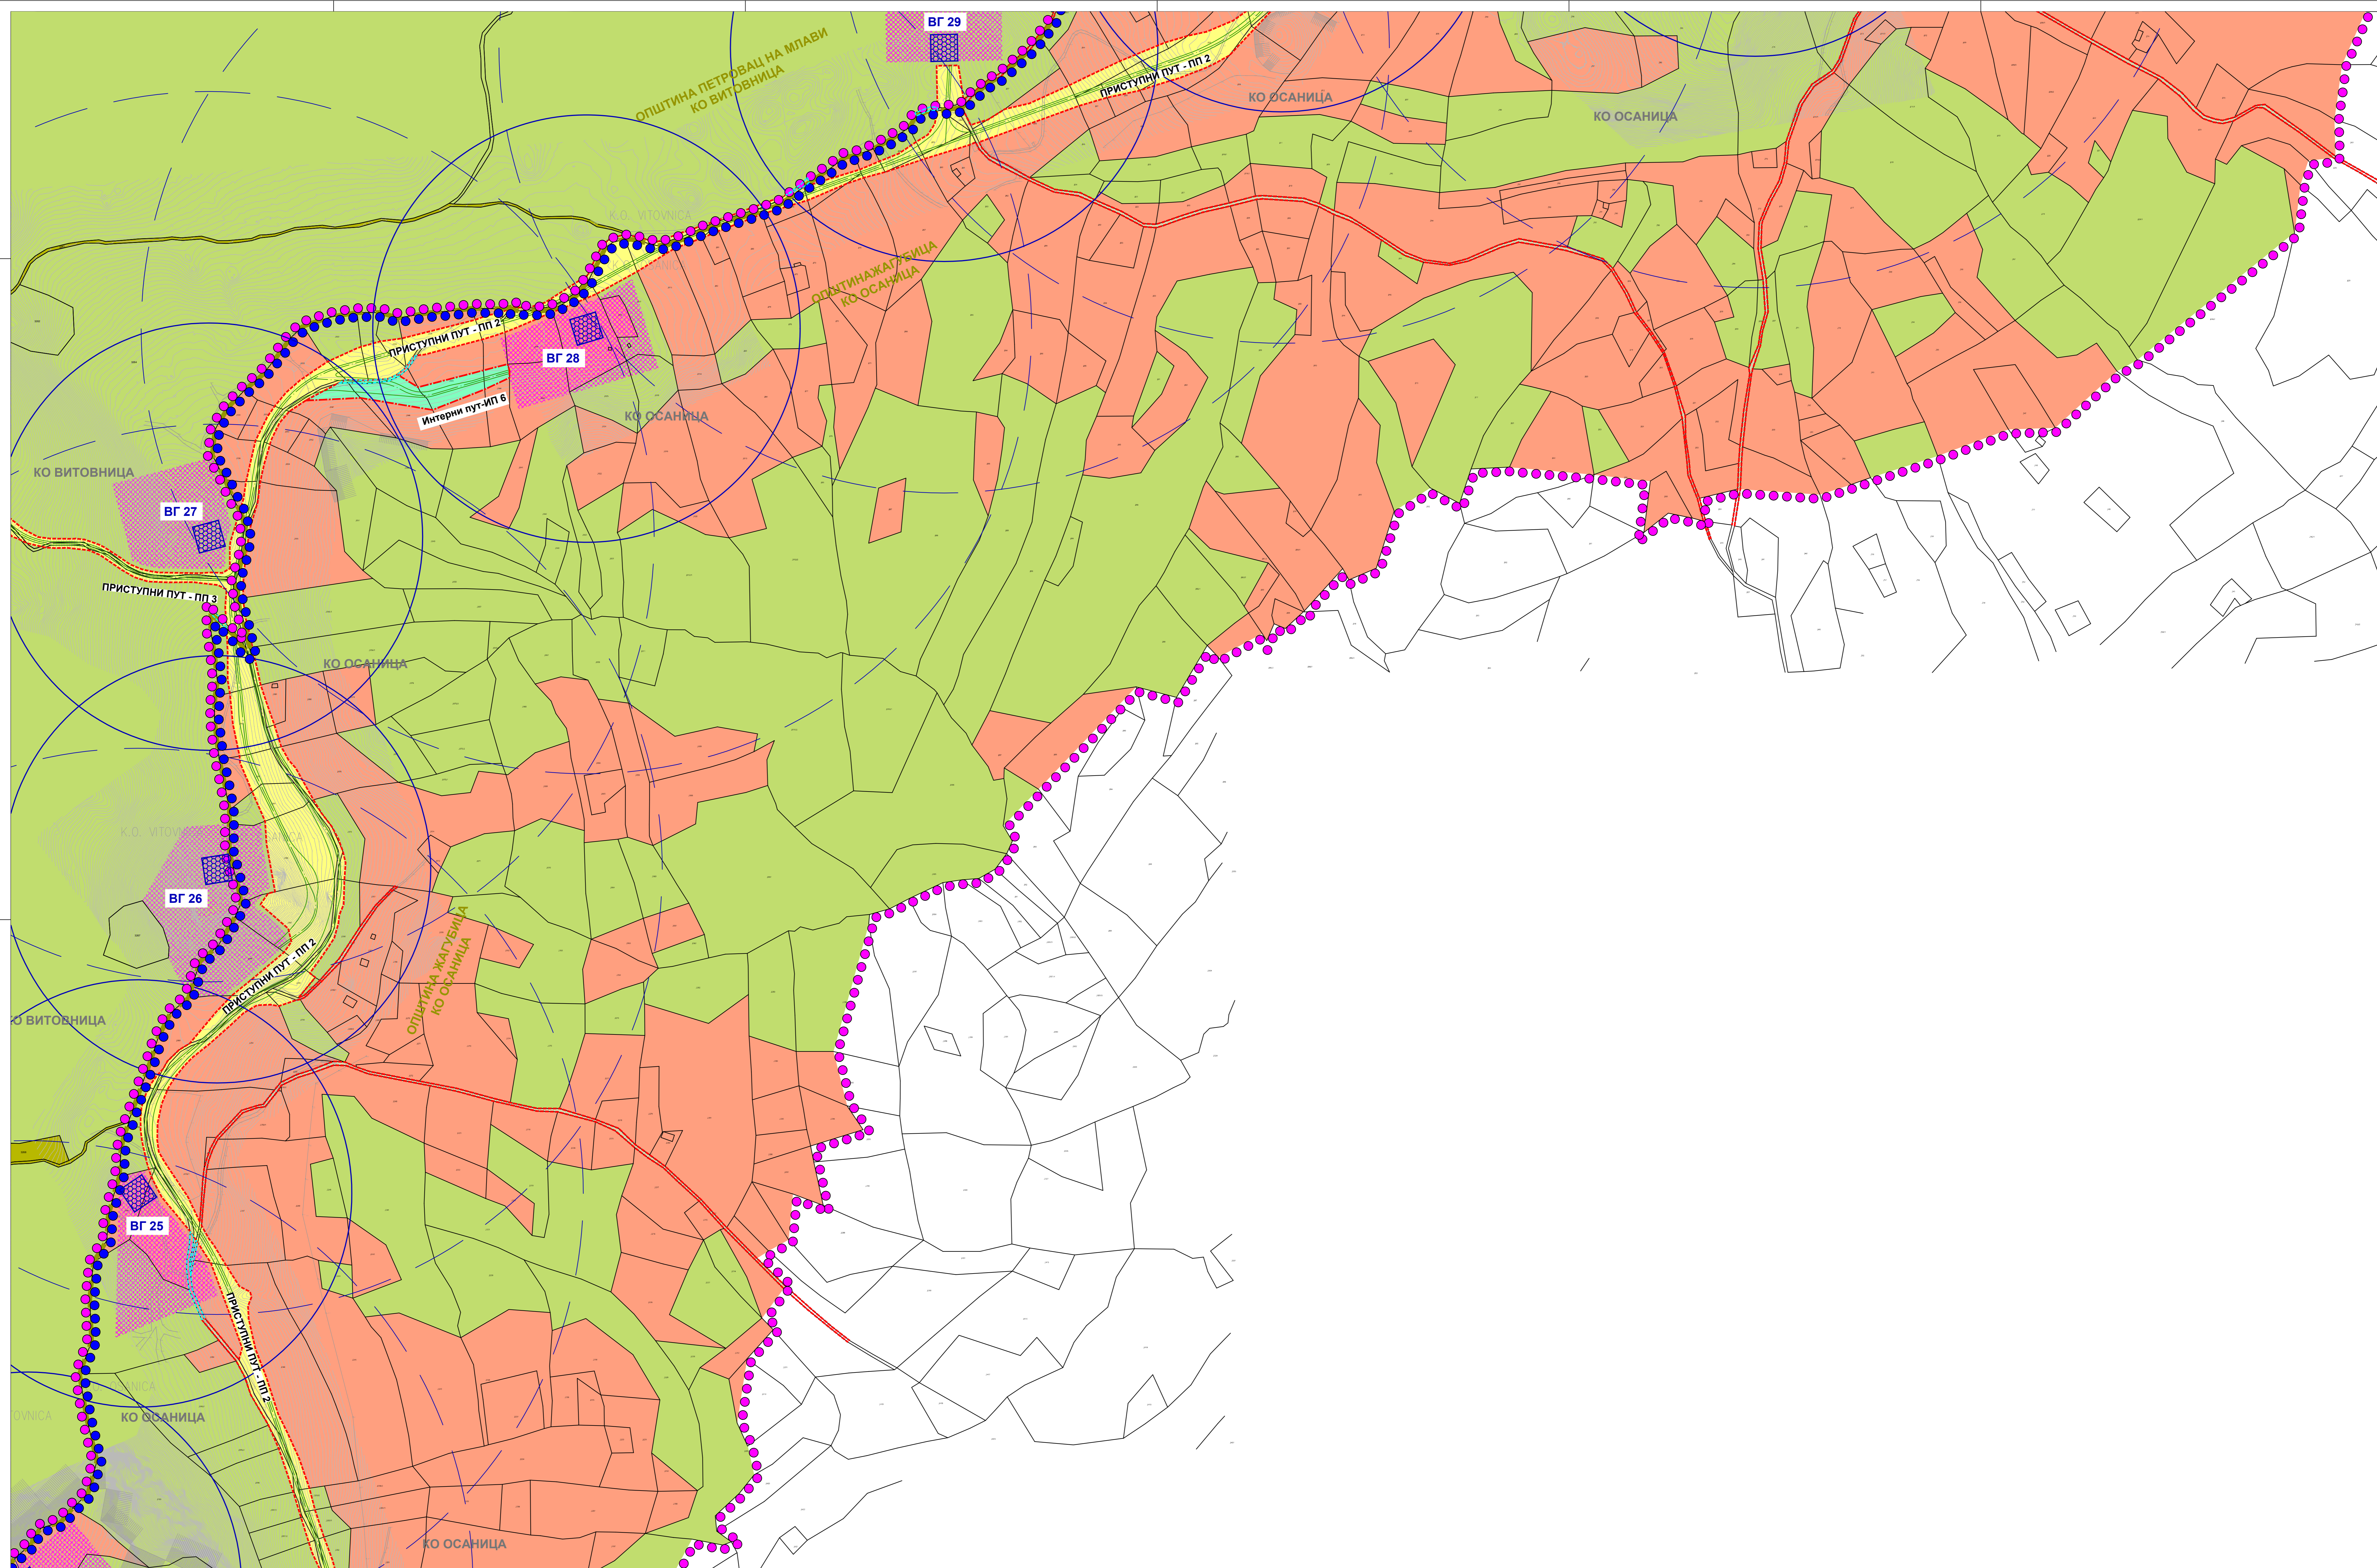

- ЛЕГЕНДА**
- Граница обухвата Плана на територији општине Петровац на Млави
 - Граница обухвата Плана на територији општине Жагубица
 - Граница општине
 - Граница катастарске општине
 - Граница катастарске парцеле
 - Планирано укидање својства јавног пута
 - ВГ 8 Ознака ветрогенератора
 - Темљ ветрогенератора
 - Непосредна зона заштите ветрогенератора (r=240m) - плато ветрогенератора
 - Ужа зона заштите ветрогенератора (r=500m)
- ЕЛЕМЕНТИ УРБАНИСТИЧКЕ РЕГУЛАЦИЈЕ**
- Регулациона линија
 - Линија разграничења различитих површина остале намене
 - Зона за грађење
- ГРАЂЕВИНСКО ЗЕМЉИШТЕ**
ПОВРШИНА ЈАВНЕ НАМЕНЕ
Саобраћајна инфраструктура
- Постојећи некатегорисани пут
 - Приступни пут (постојећи реконструисани и планирани некатегорисани пут)
- ПОВРШИНА ОСТАЛЕ НАМЕНЕ**
- Интерни путеви
- ПОЉОПРИВРЕДНО ЗЕМЉИШТЕ**
- Пољопривредно земљиште
- ШУМСКО ЗЕМЉИШТЕ**
- Шумско земљиште
- ВОДНО ЗЕМЉИШТЕ**
- Водно земљиште
- ОСТАЛО ЗЕМЉИШТЕ**
- Остало земљиште

Наручилац израде плана:
"Windflow East" ДОО Београд
Ул. Шанских Борца Бр. 3
11 070 Нови Београд.

Освојилац израде плана:
Општинска управа општине Жагубица
Одељење за привреду и економски развој
13 320 Жагубица
Трг Ослобођења Бр.1

Обрађивач плана:
"АРХИТЕКТУРА" ДОО
ул. Кнеза Михаила бр.66
АРАНЂЕВАЦ

Назив плана:
**ПЛАН ДЕТАЉНЕ РЕГУЛАЦИЈЕ ВЕТРОЕЛЕКТРАНЕ "ГОРЊАК"
НА ТЕРИТОРИЈИ ОПШТИНЕ ЖАГУБИЦА**

Назив листа:
Планирана намена површина у оквиру планског обухвата



Размера: 1:2500

Лист број: 3.4

Датум: јун, 2026. год.

Одговорни урбанисти:
дипл.инж.арх. Драгана Бица (ИКС 200 0015 03)
дипл.инж.арх. Јелена Милићевић (ИКС 200 1479 14)

НАЦЕТ ПЛАНА

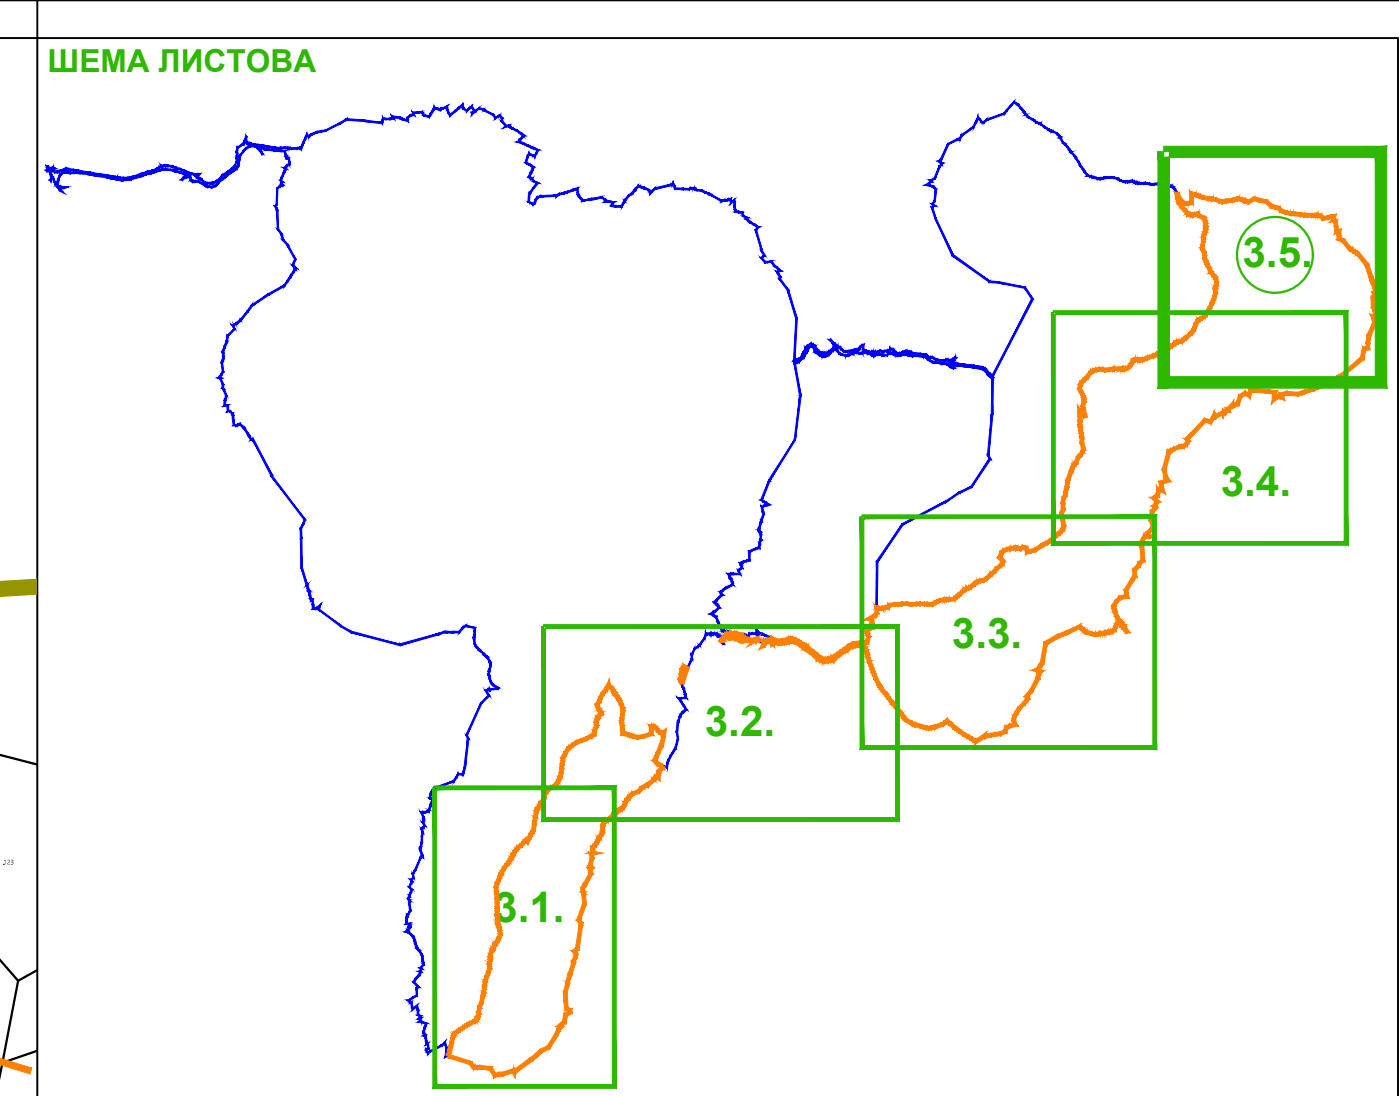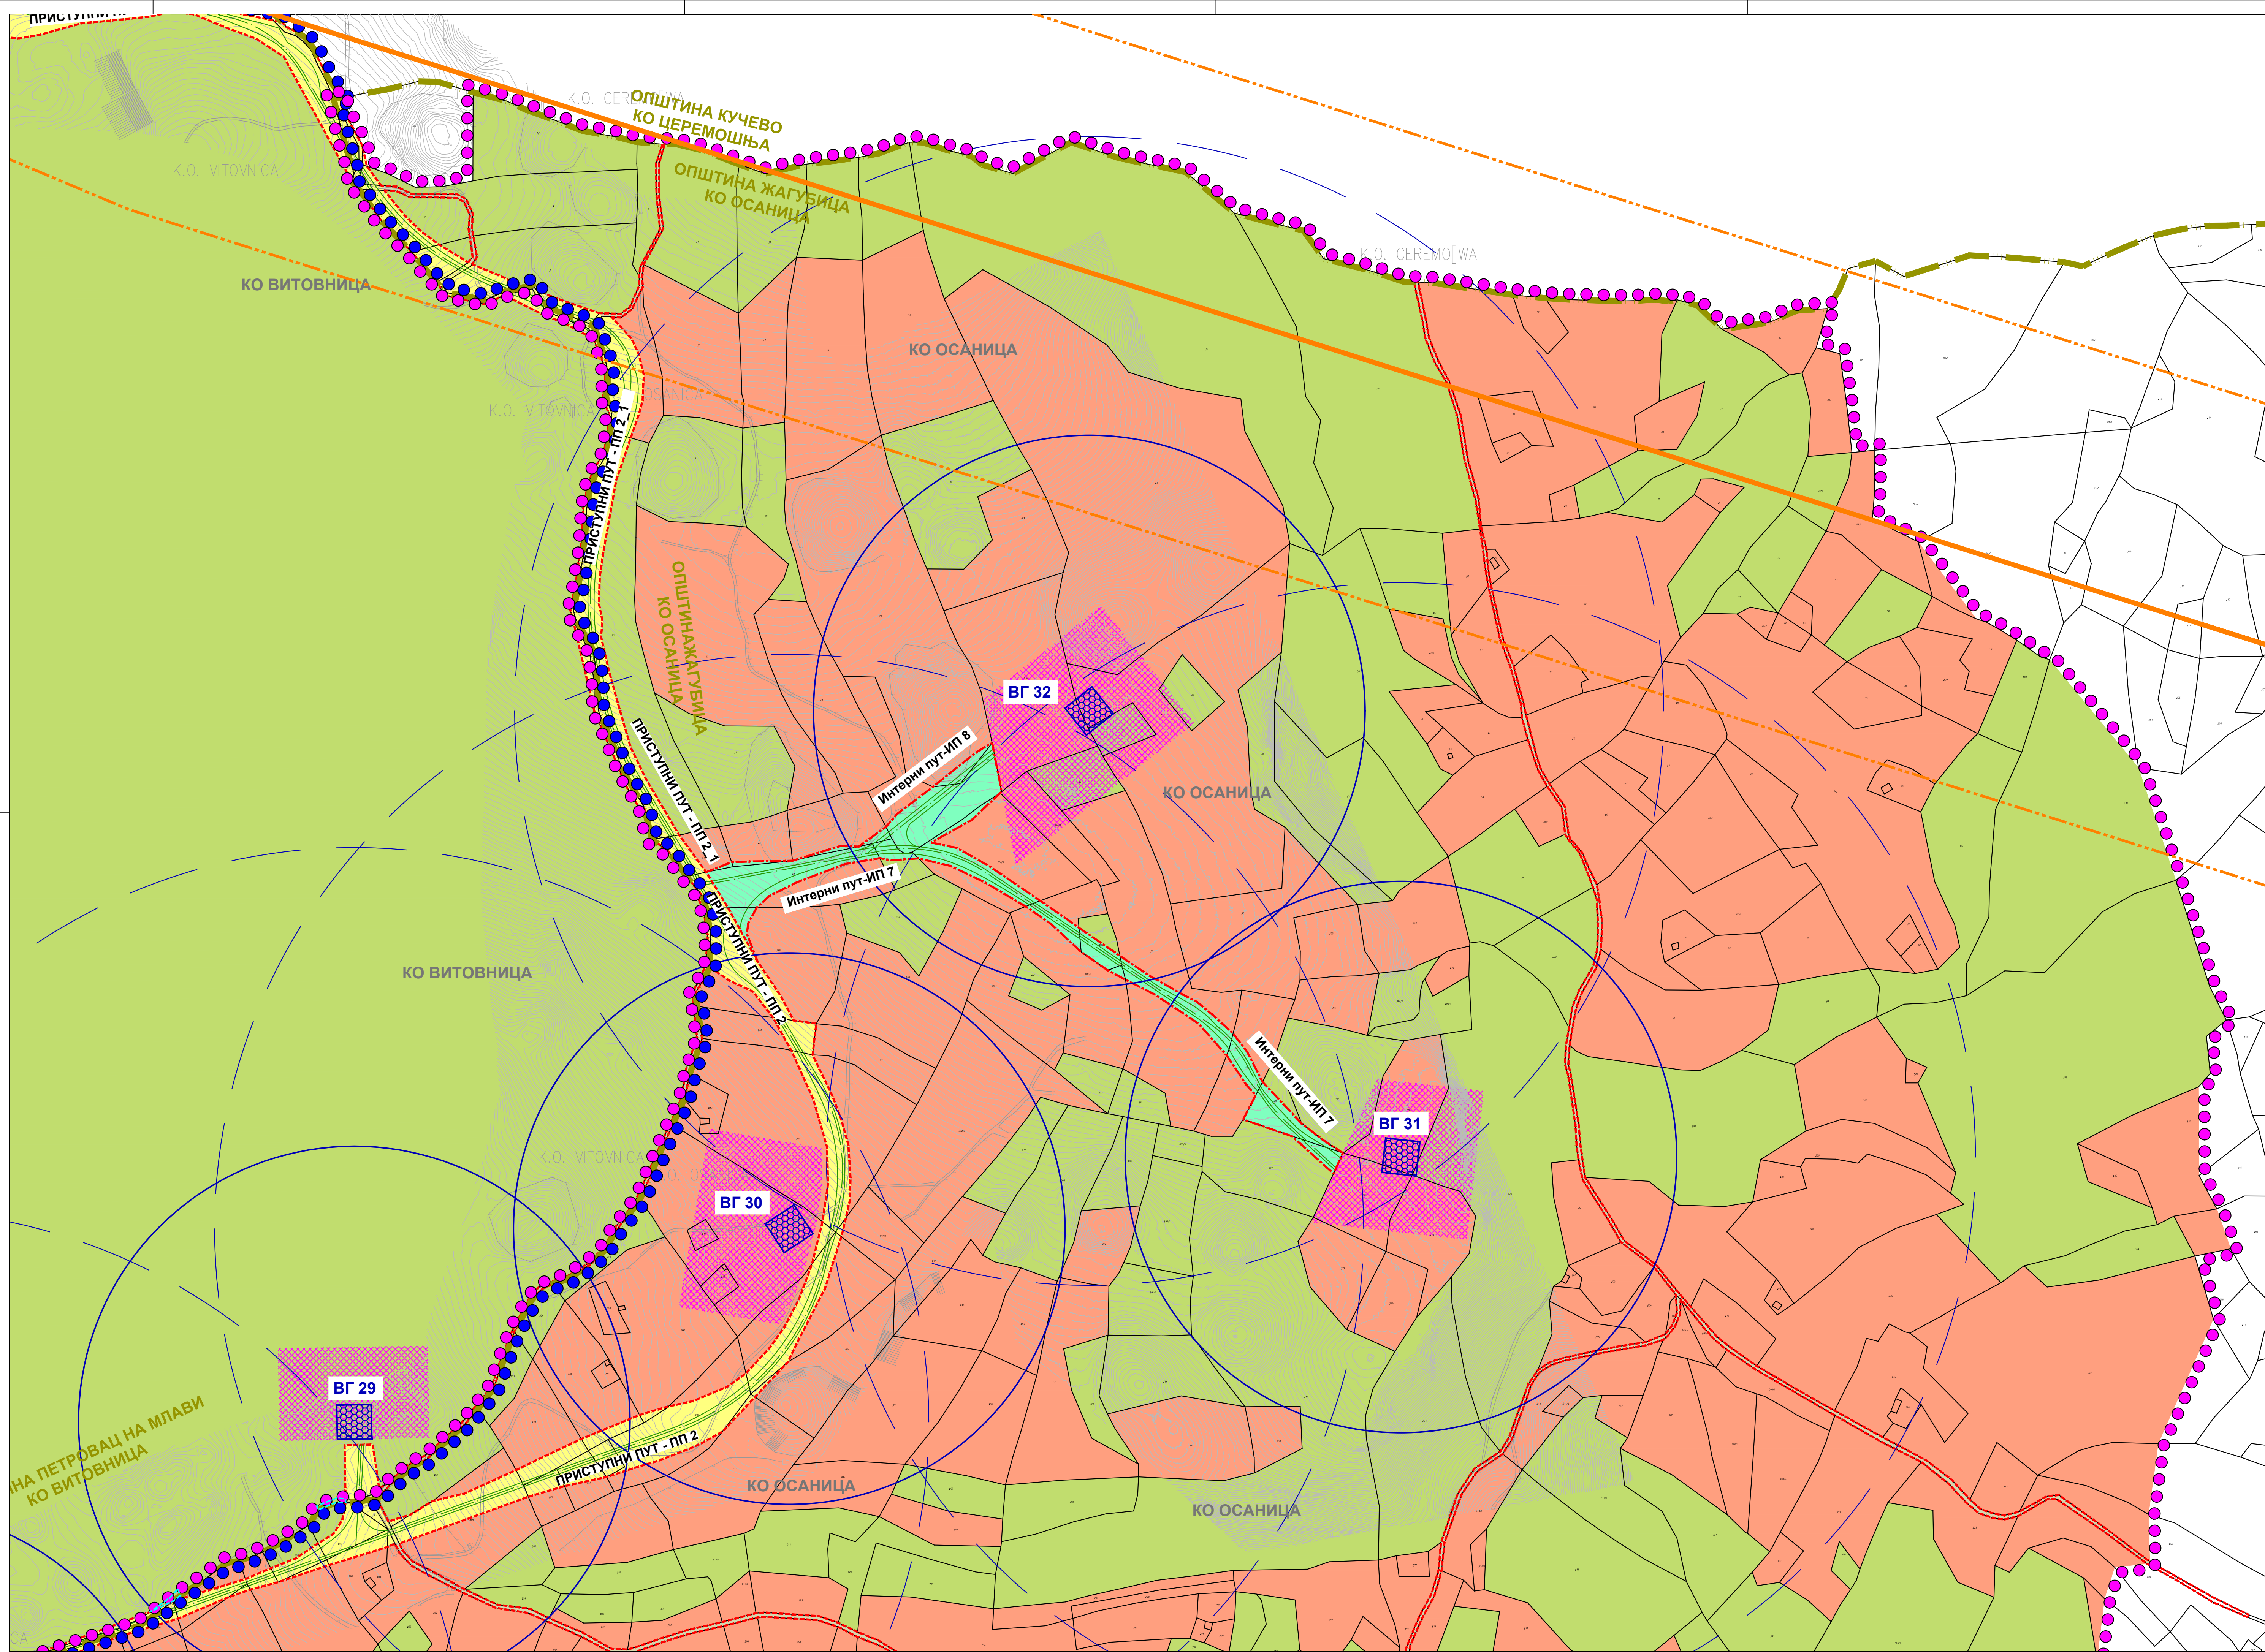

- ЛЕГЕНДА**
- Граница обухвата Плана на територији општине Петровац на Млави
 - Граница обухвата Плана на територији општине Жагубица
 - Граница општине
 - Граница катастарске општине
 - Граница катастарске парцеле
 - ВГ 8
 - Темелј ветрогенератора
 - Непосредна зона заштите ветрогенератора (r=240m) - плато ветрогенератора
 - Ужа зона заштите ветрогенератора (r=500m)
- ЕЛЕМЕНТИ УРБАНИСТИЧКЕ РЕГУЛАЦИЈЕ**
- Регулациона линија
 - Линија разграничења различитих површина остале намене
 - Зона за грађење
- ГРАЂЕВИНСКО ЗЕМЉИШТЕ**
- ПОВРШИНА ЈАВНЕ НАМЕНЕ**
- Саобраћајна инфраструктура**
- Постојећи некатегорисани пут
 - Приступни пут (постојећи реконструисани и планирани некатегорисани пут)
- ПОВРШИНА ОСТАЛЕ НАМЕНЕ**
- Интерни путевци
- ПОЉОПРИВРЕДНО ЗЕМЉИШТЕ**
- Пољопривредно земљиште
- ШУМСКО ЗЕМЉИШТЕ**
- Шумско земљиште
- ВОДНО ЗЕМЉИШТЕ**
- Водно земљиште
- РЕЖИМИ ЗАШТИТЕ**
- Постојећи радиорељејни коридор (правац ЕС "Авала" - ЕС "Штубељ" - ЕС "Дели Јован"), са заштитном зоном, обострано, 200m, у односу на радиорељејни коридор

Наручилац израде плана: "Windflow East" ДОО Београд Ул. Шпанских бораца бр. 3 11 070 Нови Београд		Носилац израде плана: Општинска управа општине Жагубица Одељење за привреду и економски развој 13 320 Жагубица Трг Ослобођења бр.1	
Обрађивач плана: "АРХИПЛАМ" ДОО ул. Кнеза Милоша бр.66 АРАНЂЕЛОВАЦ		2025 АРХИПЛАМ ДОО АРАНЂЕЛОВАЦ Милош бр. 17578259 Дан & Владетел д.о.о.г. 13.11.2025	
ПЛАН ДЕТАЉНЕ РЕГУЛАЦИЈЕ ВЕТРОЕЛЕКТРАНЕ "ГОРЈАК" НА ТЕРИТОРИЈИ ОПШТИНЕ ЖАГУБИЦА			
Назив листа: Планирана намена површина у оквиру планираног обухвата		Рачмер: 1:2500 Лист број: 3.5 Датум: јун, 2028.год.	
Одговорни урбанисти: дипл.инж.арх. Драгана Бига (ИКС 200 0015 03) дипл.инж.арх. Јелена Милићевић (ИКС 200 1479 14)			